



中山市规划设计院有限公司

Zhongshan Planning and Design Institute Co., Ltd.

地址: 广东省中山市东区长文东路765、767号 邮编528403

电话: 0760-88322881 传真: 0760-88320683

http://www.zspd.com

出图专用章

未盖出图专用章无效

注册师用章

按规定加盖

审查合格证编号

职责 实名 签名

审定 [审定] (审定)

审核 [审核] (审核)

注册师 [注册师] (注册师)

项目负责人 [项目负责人] (项目负责人)

专业负责人 [专业负责人] (专业负责人)

校对 [校对] (校对)

设计 [设计] (设计)

制图 [设计] (设计)

建设单位 中山市公共交通运输集团有限公司

工程名称 城南站场首层改造工程

子项工程


图纸名称 服务热线室B立面图

设计号 专业 室内

设计阶段 施工图 图号 L-02


出图版次 日期 2023.08

暖通	给排水	电气
建筑	结构	电气

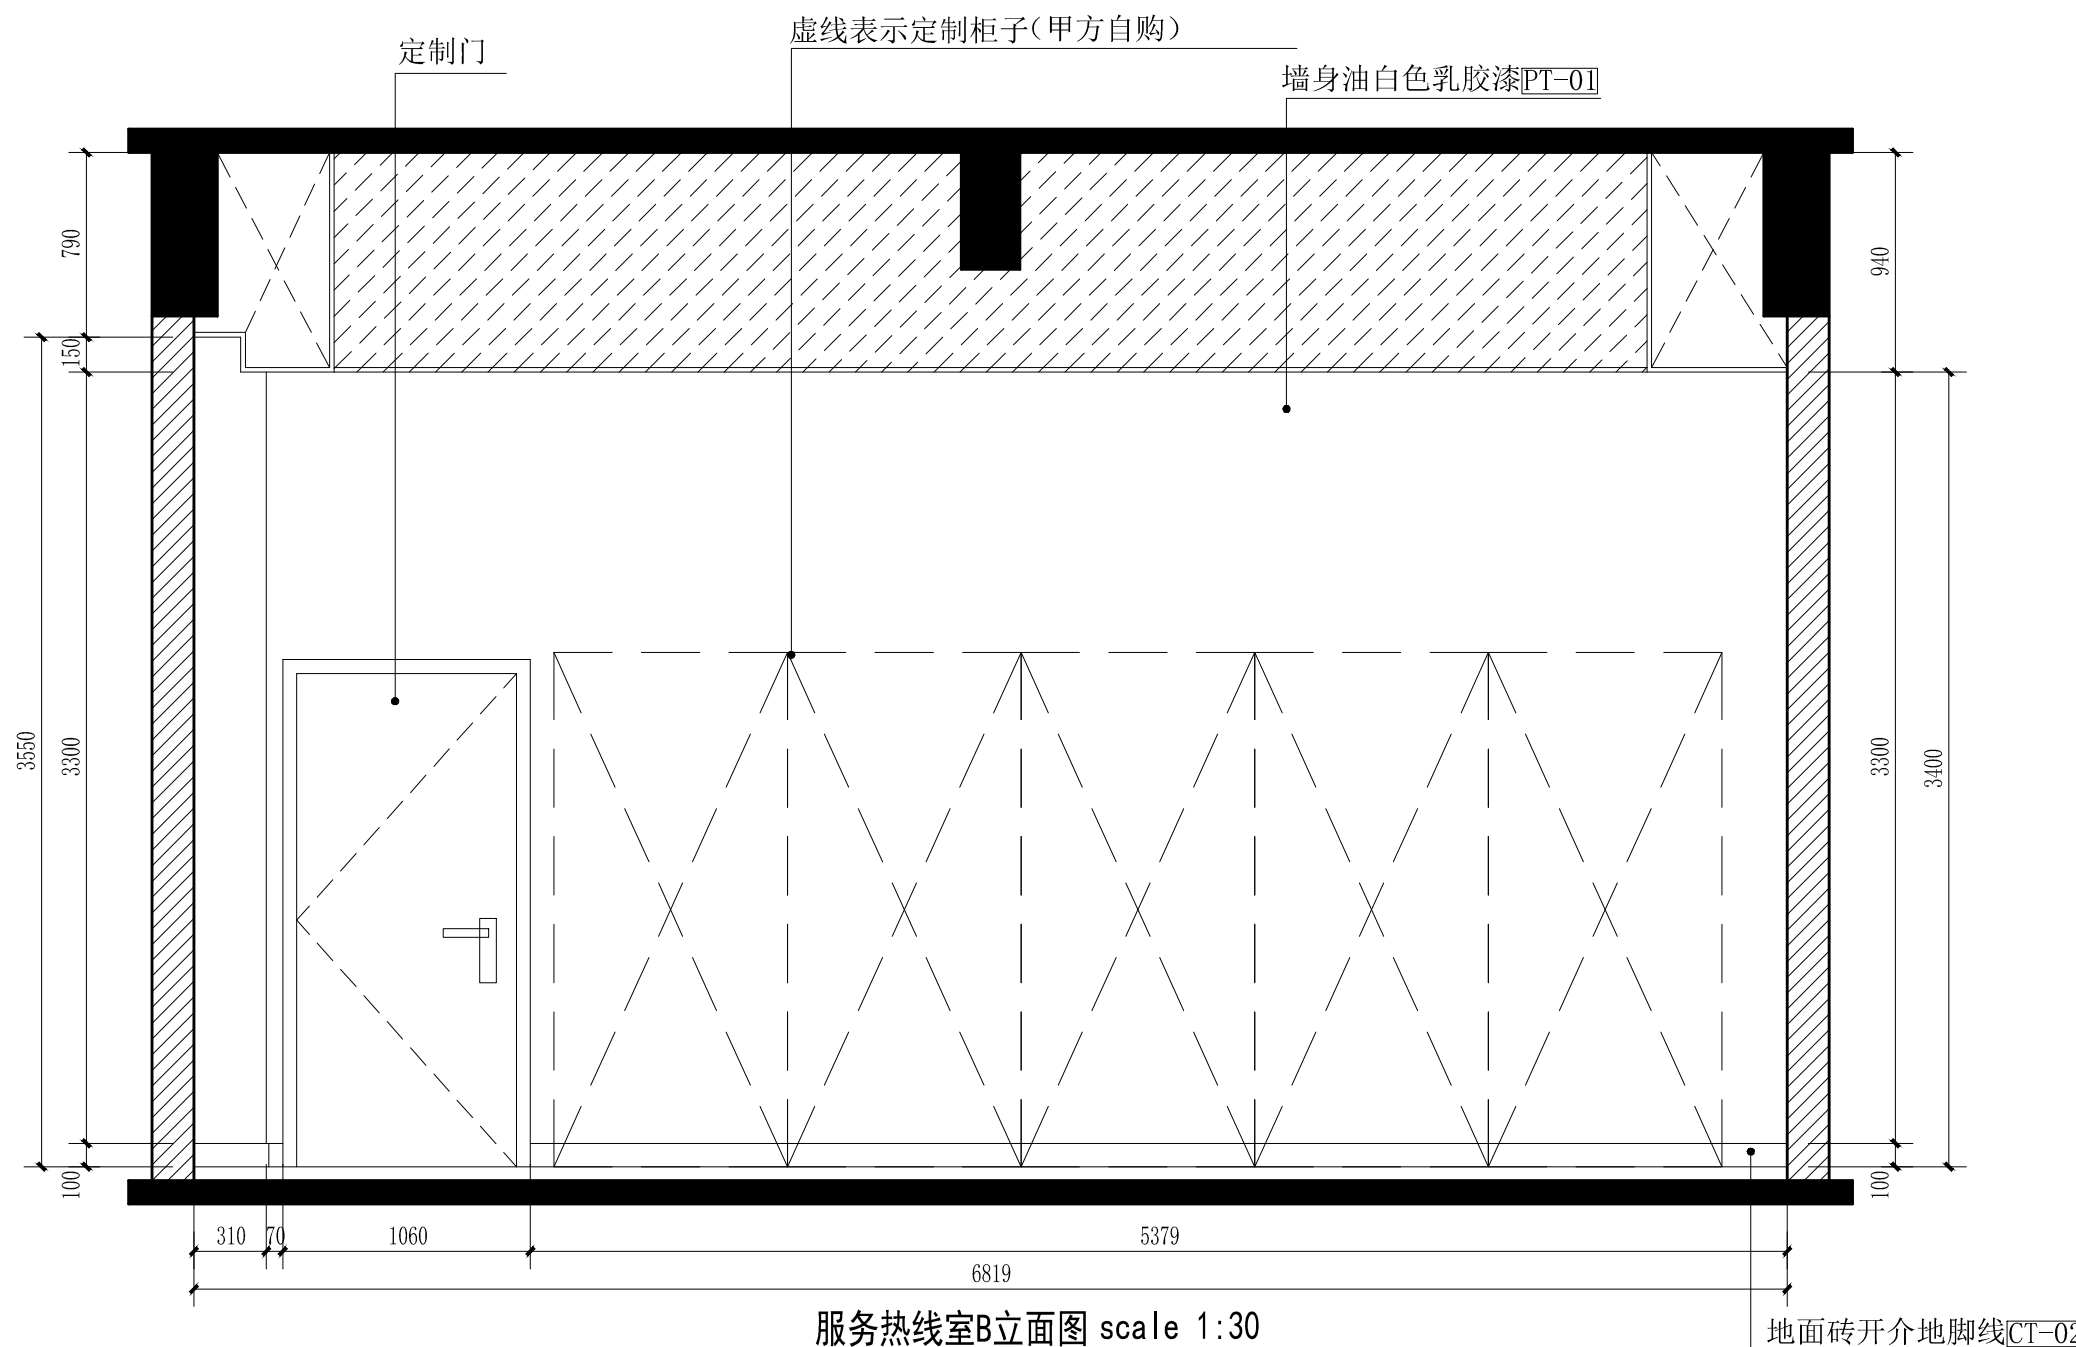

{二维码}

暖通	给排水	电气
建筑	结构	电气

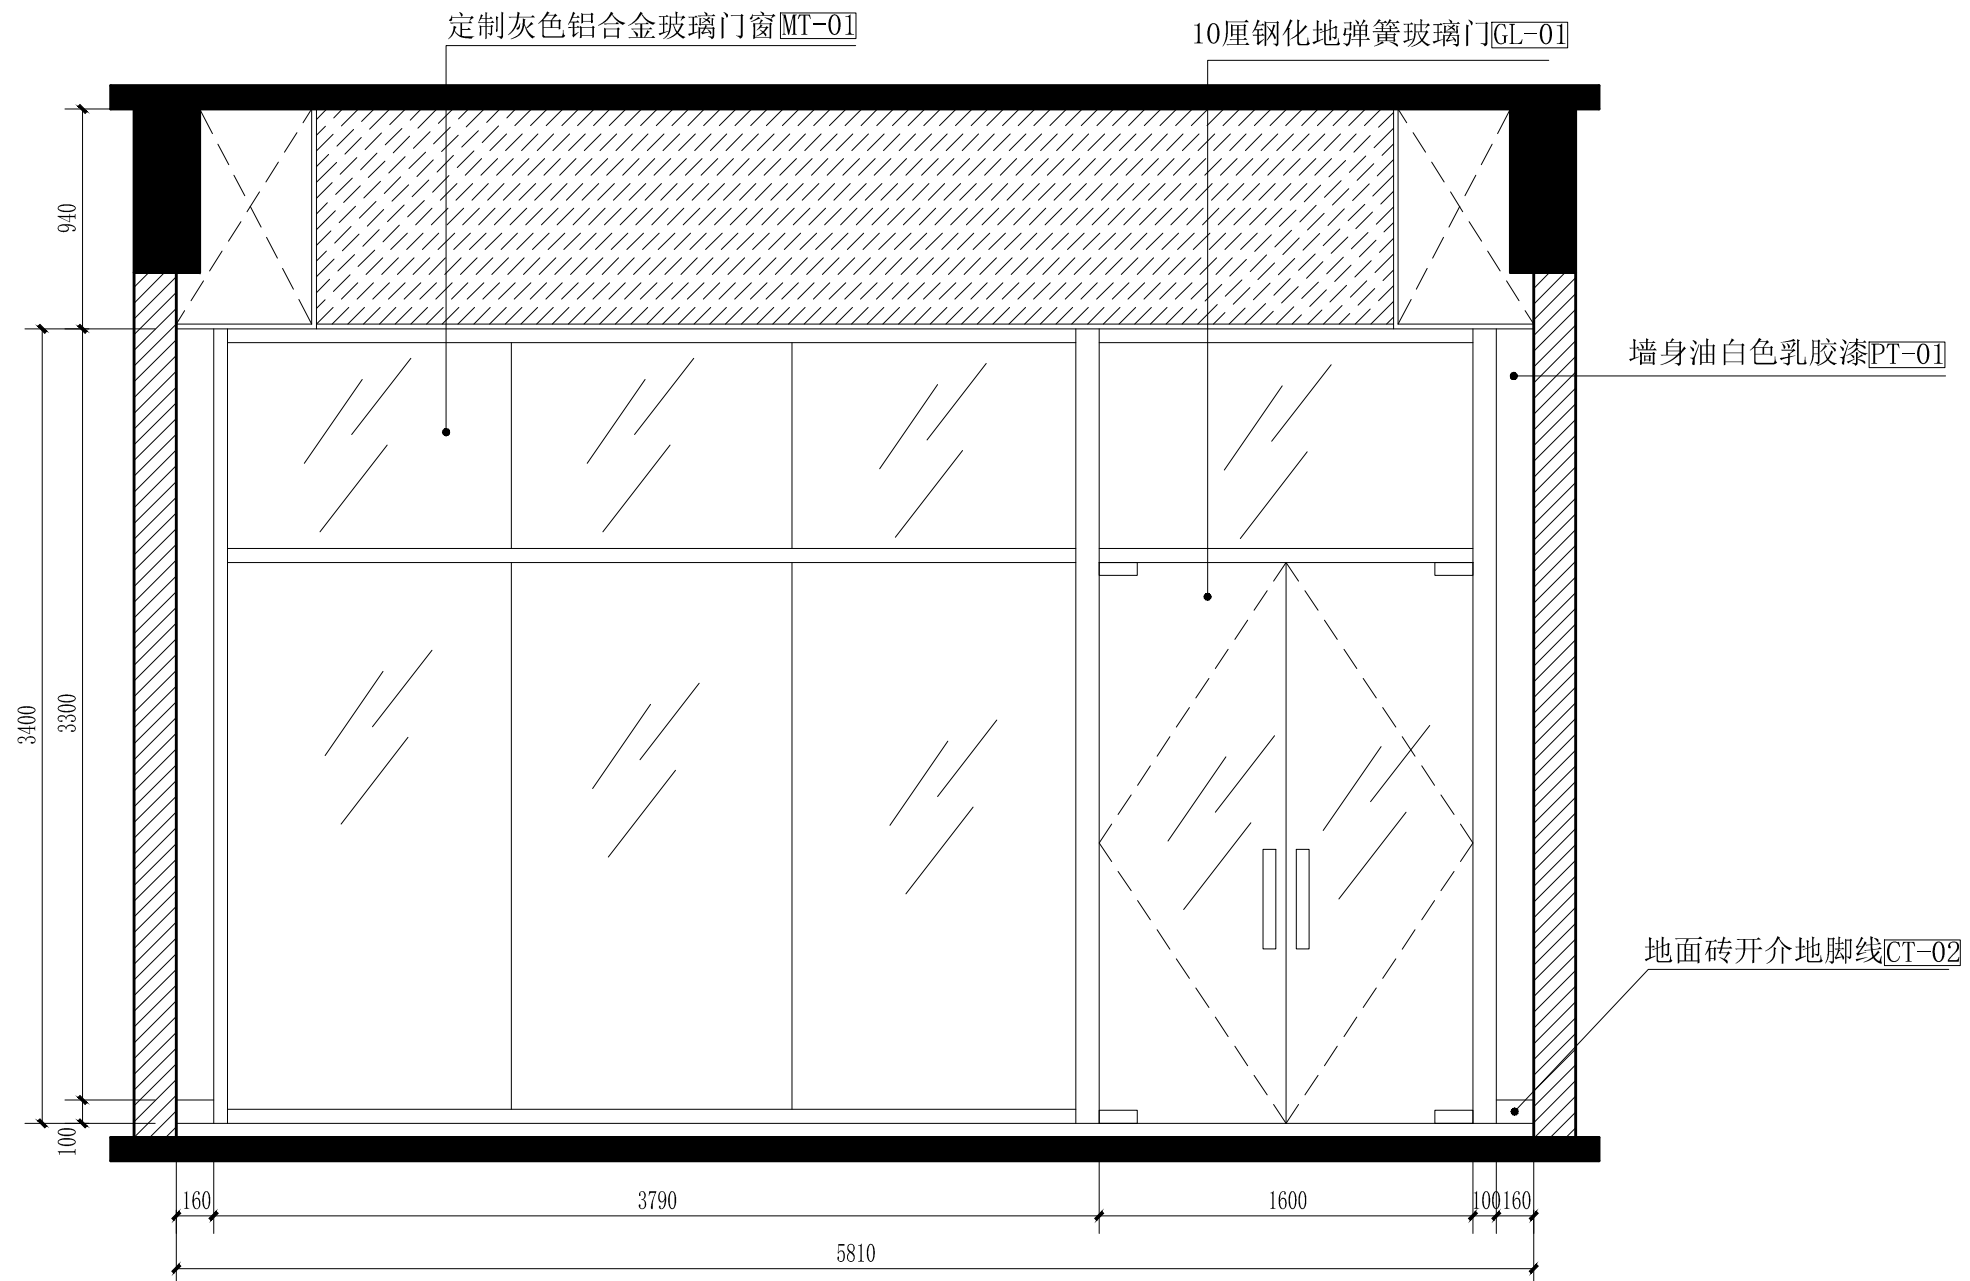

服务热线室C立面图 scale 1:30



中山市规划设计院有限公司
 Zhongshan Planning and Design Institute Co., Ltd.
 地址: 广东省中山市东区长文东路765、767号 邮编528403
 电话: 0760-88322881 传真: 0760-88320683
 http://www.zspd.com

出图专用章			
未盖出图专用章无效			
注册师用章			
按规定加盖			
审查合格证编号			
职责	实名	签名	
审定	[审定]		
审核	[审核]		
注册师	[注册师]	{注册师}	
项目负责人	[项目负责人]	{项目负责人}	
专业负责人	[专业负责人]	{专业负责人}	
校对	[校对]		
设计	[设计]		
制图	[设计]		
建设单位	中山市公共交通运输集团有限公司		
工程名称	城南站场首层改造工程		
子项工程			
图纸名称	服务热线室C立面图		
设计号		专业	室内
设计阶段	施工图	图号	L-03
出图版次		日期	2023.08





中山市规划设计院有限公司

Zhongshan Planning and Design Institute Co., Ltd.

地址: 广东省中山市东区长文东路765、767号 邮编528403

电话: 0760-88322881 传真: 0760-88320683

http://www.zspd.com

出图专用章

未盖出图专用章无效

注册师用章

按规定加盖

审查合格证编号

职责 实名 签名

审定 [审定]

审核 [审核]

注册师 [注册师] {注册师}

项目负责人 [项目负责人] {项目负责人}

专业负责人 [专业负责人] {专业负责人}

校对 [校对]

设计 [设计]

制图 [设计]

建设单位 中山市公共交通运输集团有限公司

工程名称 城南站场首层改造工程

子项工程


图纸名称 服务热线室D立面图

设计号 专业 室内

设计阶段 施工图 图号 L-04

出图版次 日期 2023.08

墙身油白色乳胶漆[PT-01]

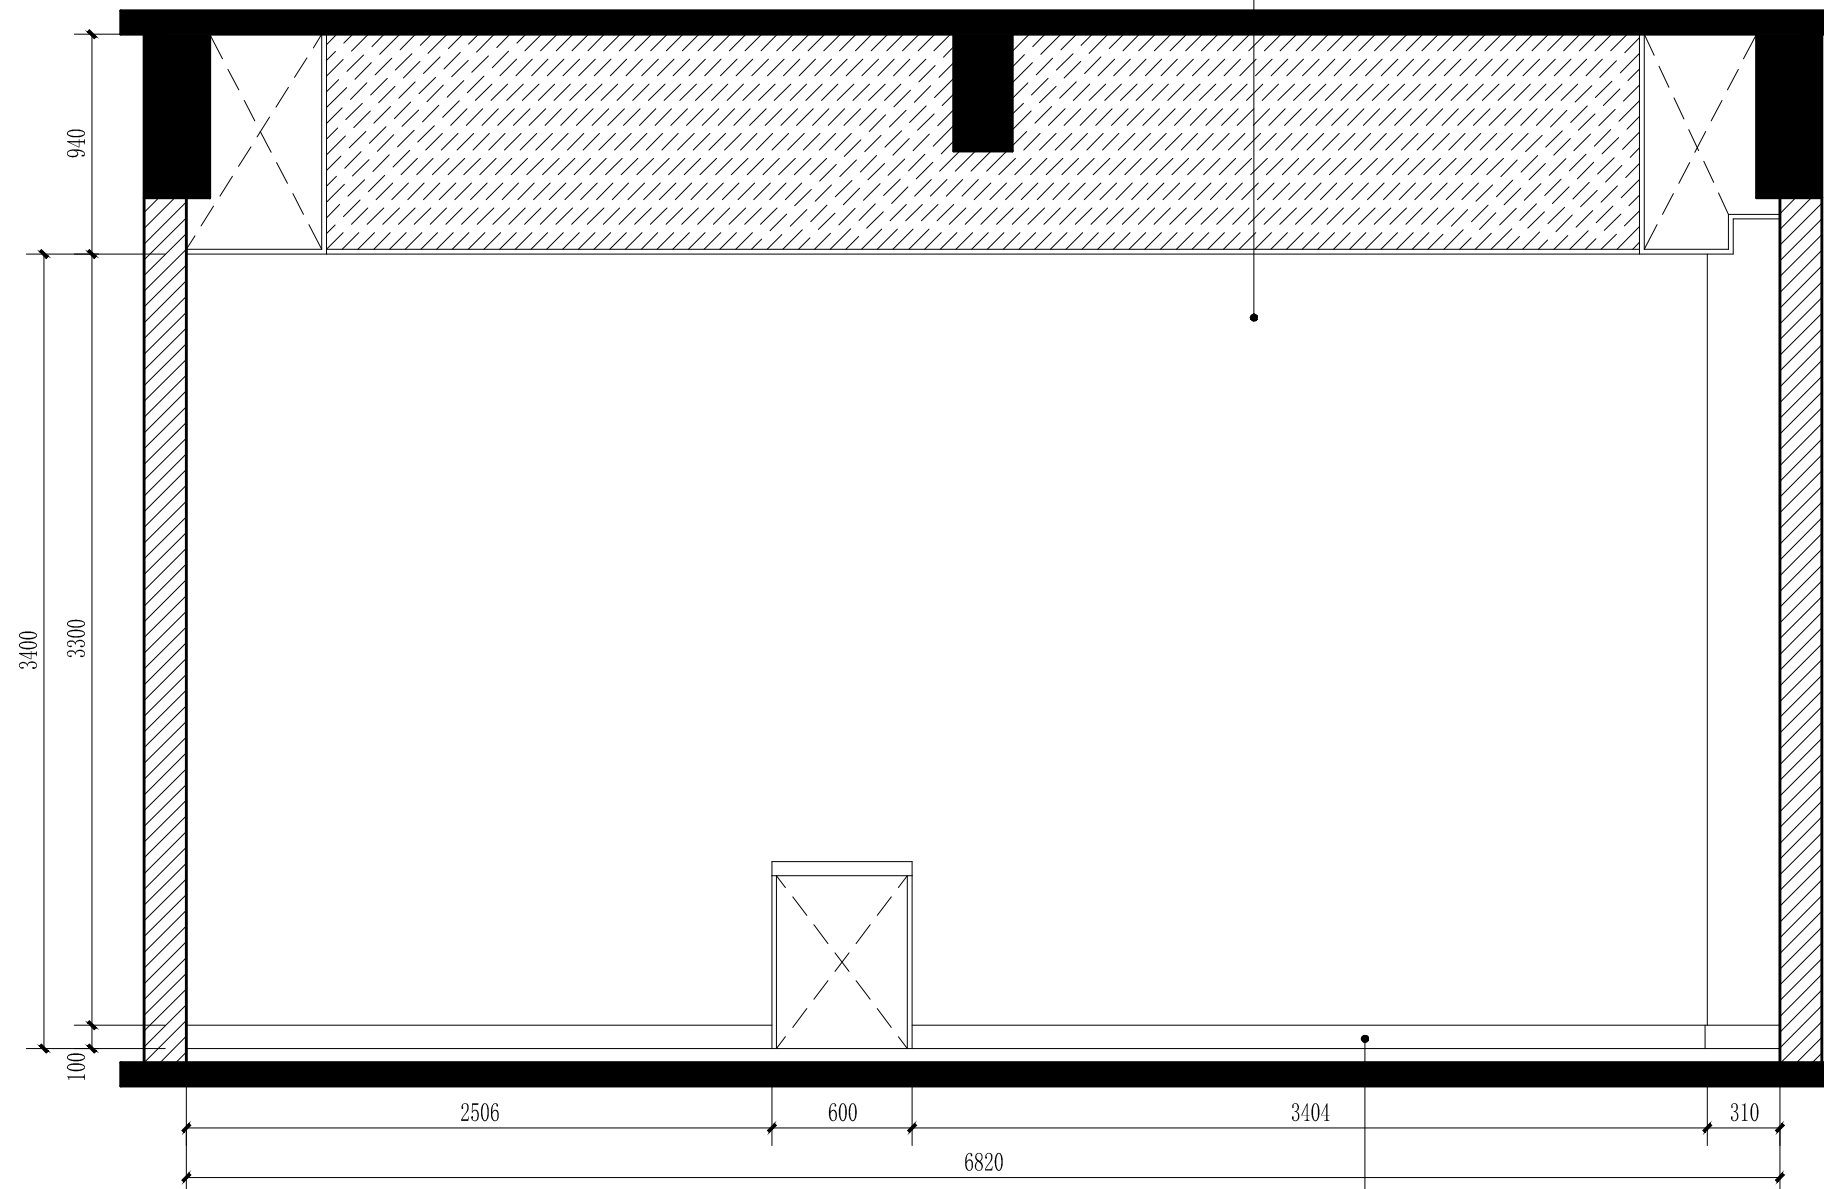

服务热线室D立面图 scale 1:30


地面砖开介地脚线[CT-02]

暖通	给排水	电气
建筑	结构	电气


{二维码}

暖通
给排水
电气


建筑
结构
电气

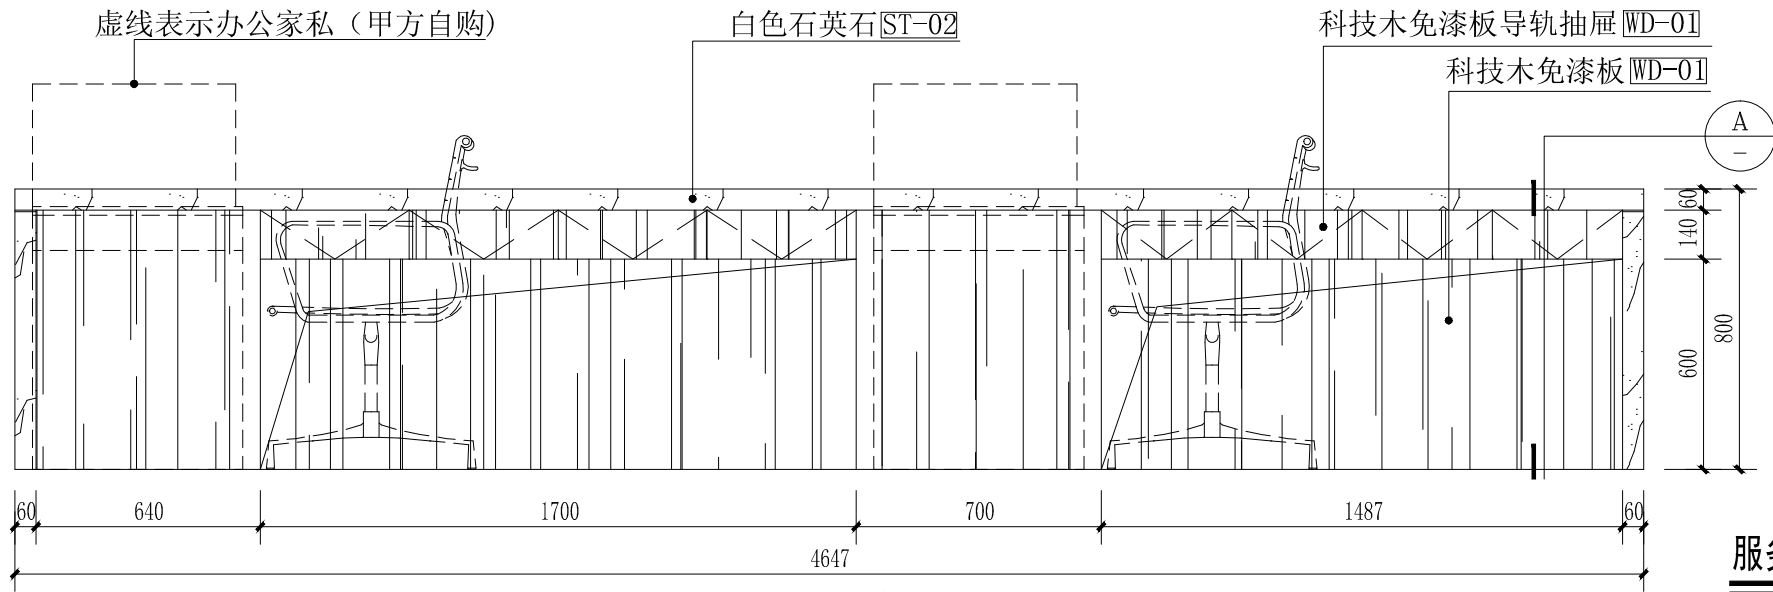


服务热线室服务台背立面 scale 1:20

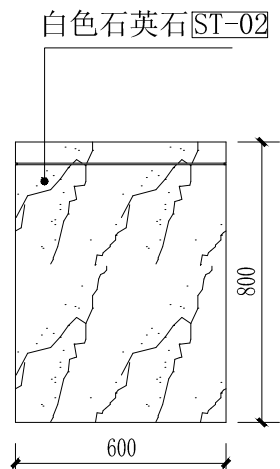


服务热线室服务台侧立面 scale 1:20

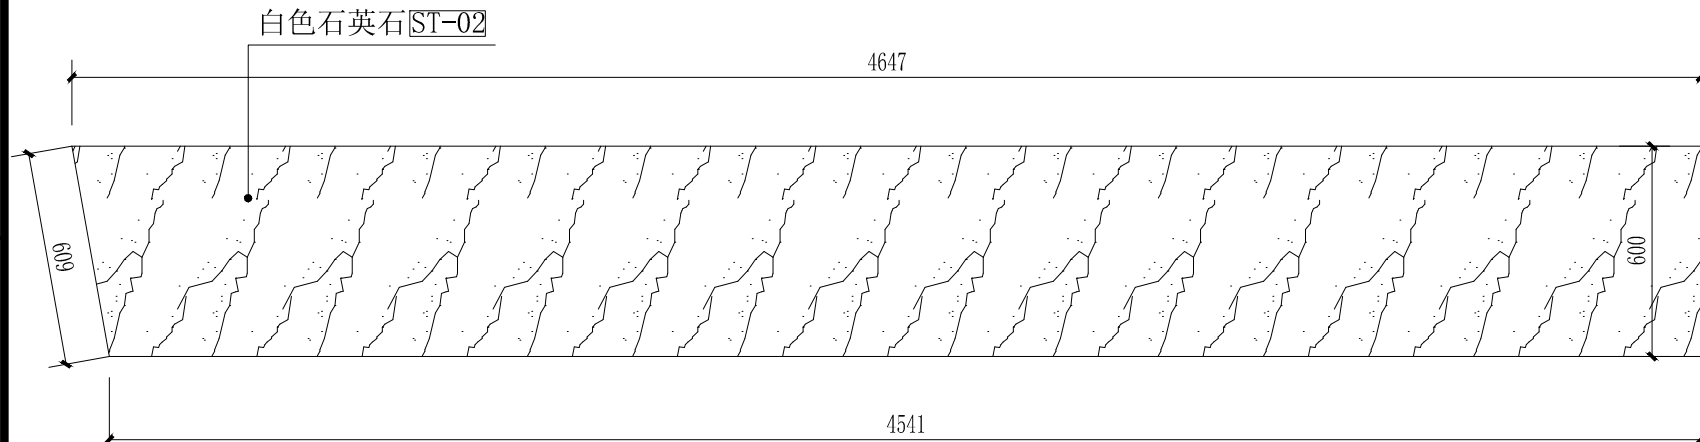

服务热线室服务台平面 scale 1:20

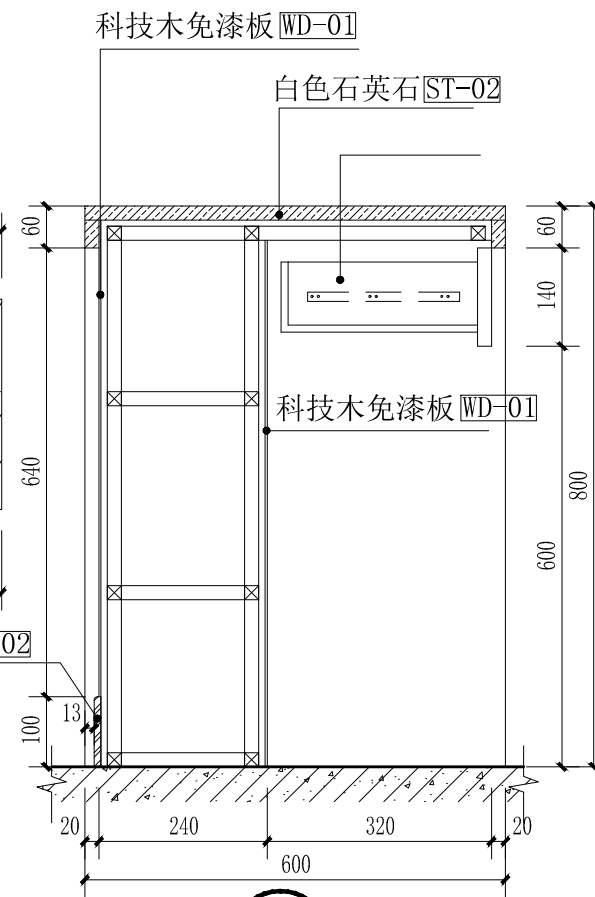

A scale 1:10

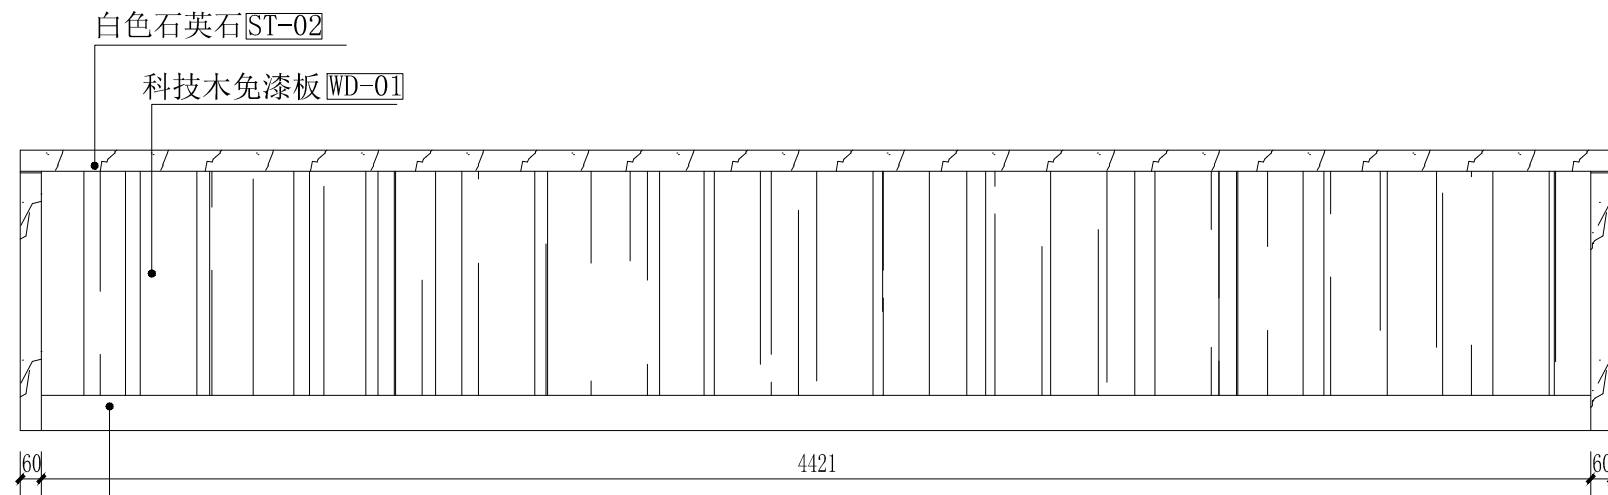

服务热线室服务台正立面 scale 1:20

地面砖开介地脚线[CT-02]



中山市规划设计院有限公司
Zhongshan Planning and Design Institute Co., Ltd.
地址: 广东省中山市东区长文东路765、767号 邮编528403
电话: 0760-88322881 传真: 0760-88320683
http://www.zspd.com

出图专用章

未盖出图专用章无效

注册师用章

按规定加盖


审查合格证编号		
职责	实名	签名
审定	[审定]	
审核	[审核]	
注册师	[注册师]	{注册师}
项目负责人	[项目负责人]	{项目负责人}
专业负责人	[专业负责人]	{专业负责人}
校对	[校对]	
设计	[设计]	
制图	[设计]	

建设单位	中山市公共交通运输集团有限公司	
工程名称	城南站场首层改造工程	
子项工程		
图纸名称	服务热线室服务台大样	

设计号	专业	室内
设计阶段	施工图	图号 L-05
出图版次	日期	2023.08



暖通	给排水	电气
建筑	结构	机电

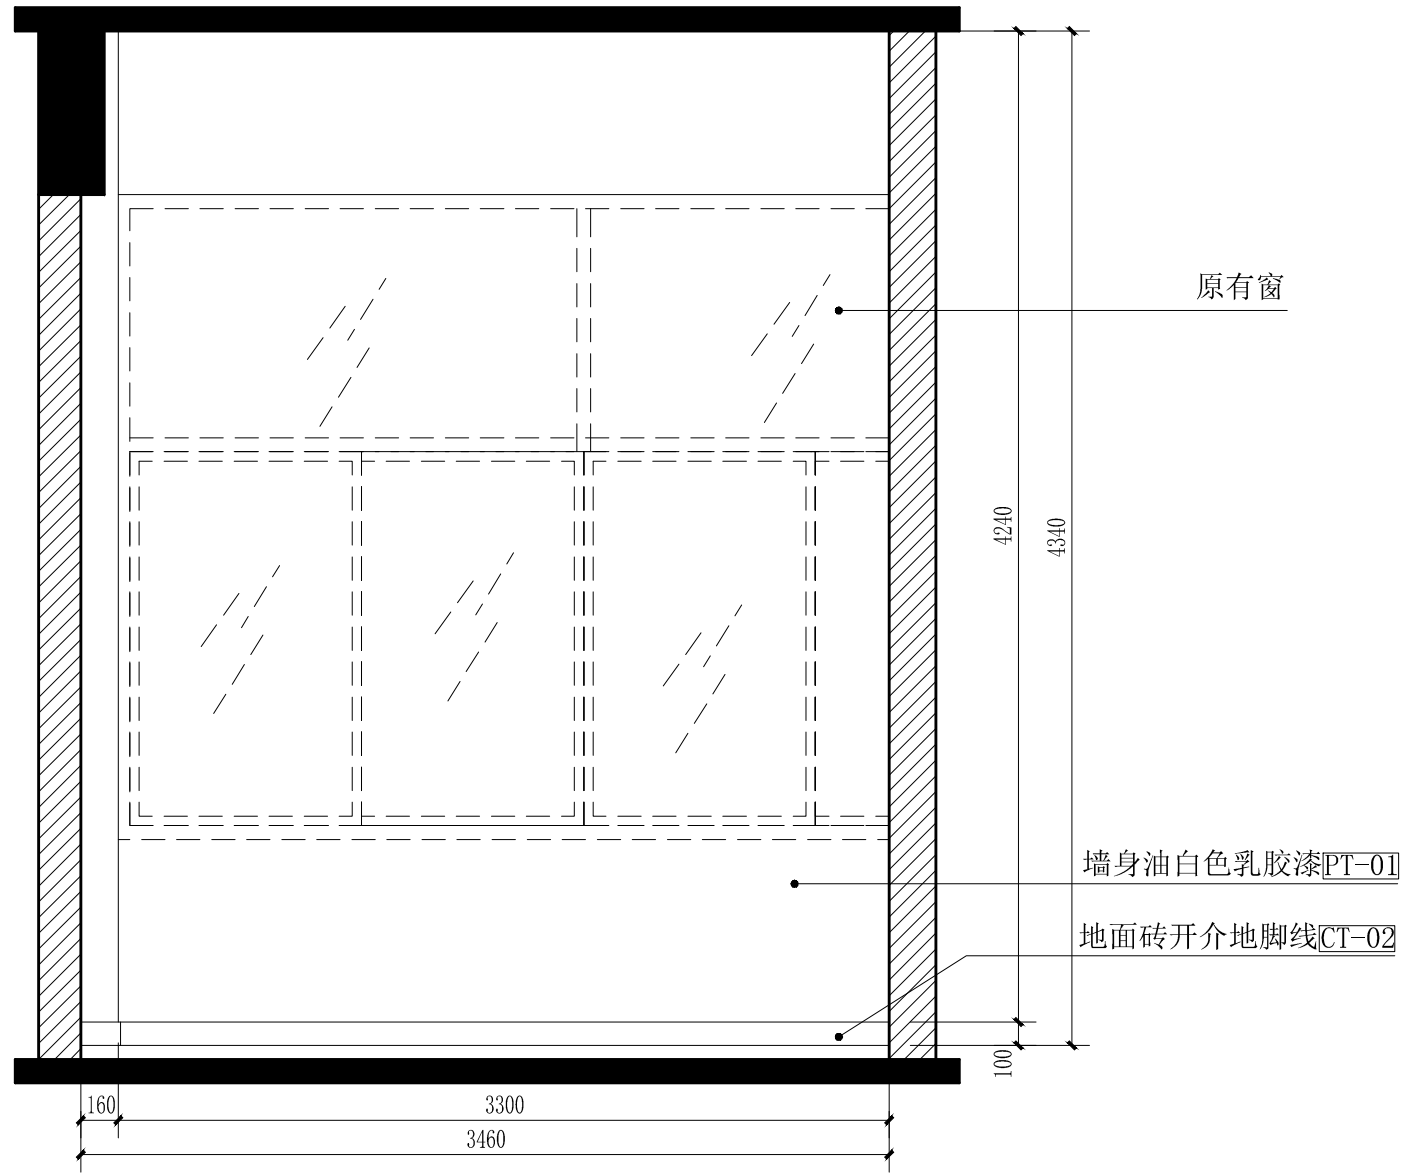

失物暂存室A立面图 scale 1:30



中山市规划设计院有限公司
 Zhongshan Planning and Design Institute Co., Ltd.
 地址: 广东省中山市东区长文东路765、767号 邮编528403
 电话: 0760-88322881 传真: 0760-88320683
 http://www.zspd.com

出图专用章

未盖出图专用章无效

注册师用章

按规定加盖

审查合格证编号

职责	实名	签名
审定	[审定]	{审定}
审核	[审核]	{审核}
注册师	[注册师]	{注册师}
项目负责人	[项目负责人]	{项目负责人}
专业负责人	[专业负责人]	{专业负责人}
校对	[校对]	{校对}
设计	[设计]	{设计}
制图	[设计]	{设计}

建设单位 中山市公共交通运输集团有限公司

工程名称 城南站场首层改造工程

子项工程

图纸名称 失物暂存室A立面图

设计号		专业	室内
设计阶段	施工图	图号	L-06
出图版次		日期	2023.08

{二维码}

暖通	给排水	电气
建筑	结构	机电



中山市规划设计院有限公司
 Zhongshan Planning and Design Institute Co., Ltd.
 地址: 广东省中山市东区长文东路765、767号 邮编528403
 电话: 0760-88322881 传真: 0760-88320683
 http://www.zspd.com

出图专用章

未盖出图专用章无效

注册师用章

按规定加盖

审查合格证编号

职责	实名	签名
审定	[审定]	{审定}
审核	[审核]	{审核}
注册师	[注册师]	{注册师}
项目负责人	[项目负责人]	{项目负责人}
专业负责人	[专业负责人]	{专业负责人}
校对	[校对]	{校对}
设计	[设计]	{设计}
制图	[设计]	{设计}

建设单位 中山市公共交通运输集团有限公司


工程名称 城南站场首层改造工程

子项工程

图纸名称 失物暂存室B、D立面图

设计号	专业	室内
设计阶段	施工图	图号 L-07
出图版次	日期	2023.08

{二维码}

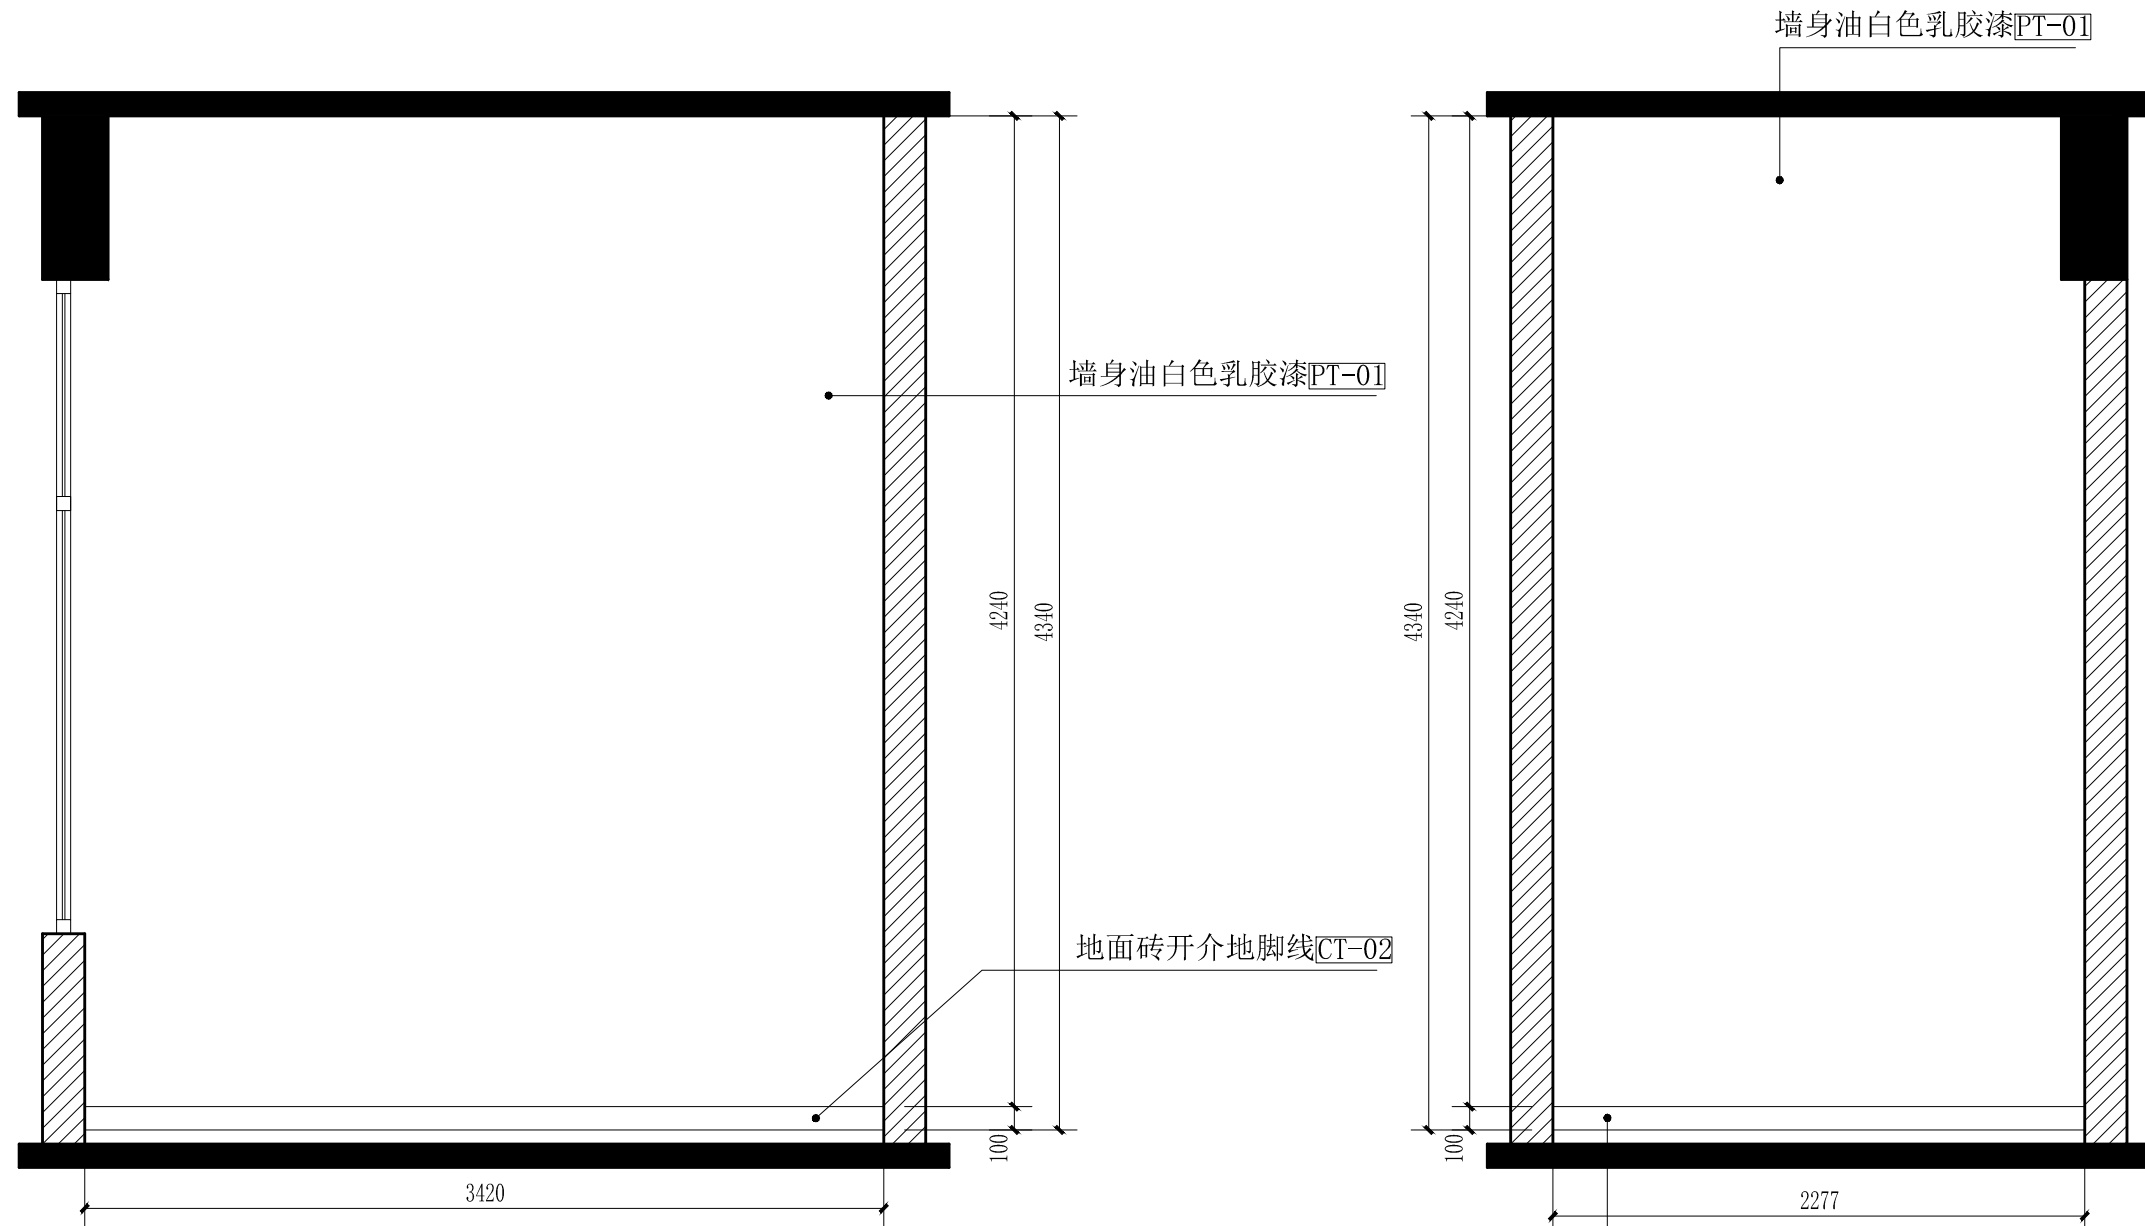

失物暂存室B立面图 scale 1:30

失物暂存室C立面图 scale 1:30