



中山市规划设计院有限公司
Zhongshan Planning and Design Institute Co., Ltd.

地址：广东省中山市东区孙文东路765、767号 邮编528403
电话：0760-88322881 传真：0760-88320683
http://www.zspd.com

出图专用章

未盖出图专用章无效

注册师用章

按规定加盖

审查专用章

按规定加盖


合格证编号

备注：


职 责	实 名	签 名
审 定		
审 核		
注 册 师		
项目负责		
专业负责		
校 对		
设 计		
制 图		

会 签 栏			
建 筑		电 气	
结 构		暖 通	
给排水		弱 电	

建设单位	中山市公共交通运输集团有限公司		
工程名称	中山市南朗海湾城公交枢纽站工程		
子项工程	调度室室内装修工程		
图纸名称	H立面图（二）		
设计号		专 业	装施
设计阶段	施工图	图 号	2E-10
出图版次		日 期	2023.02

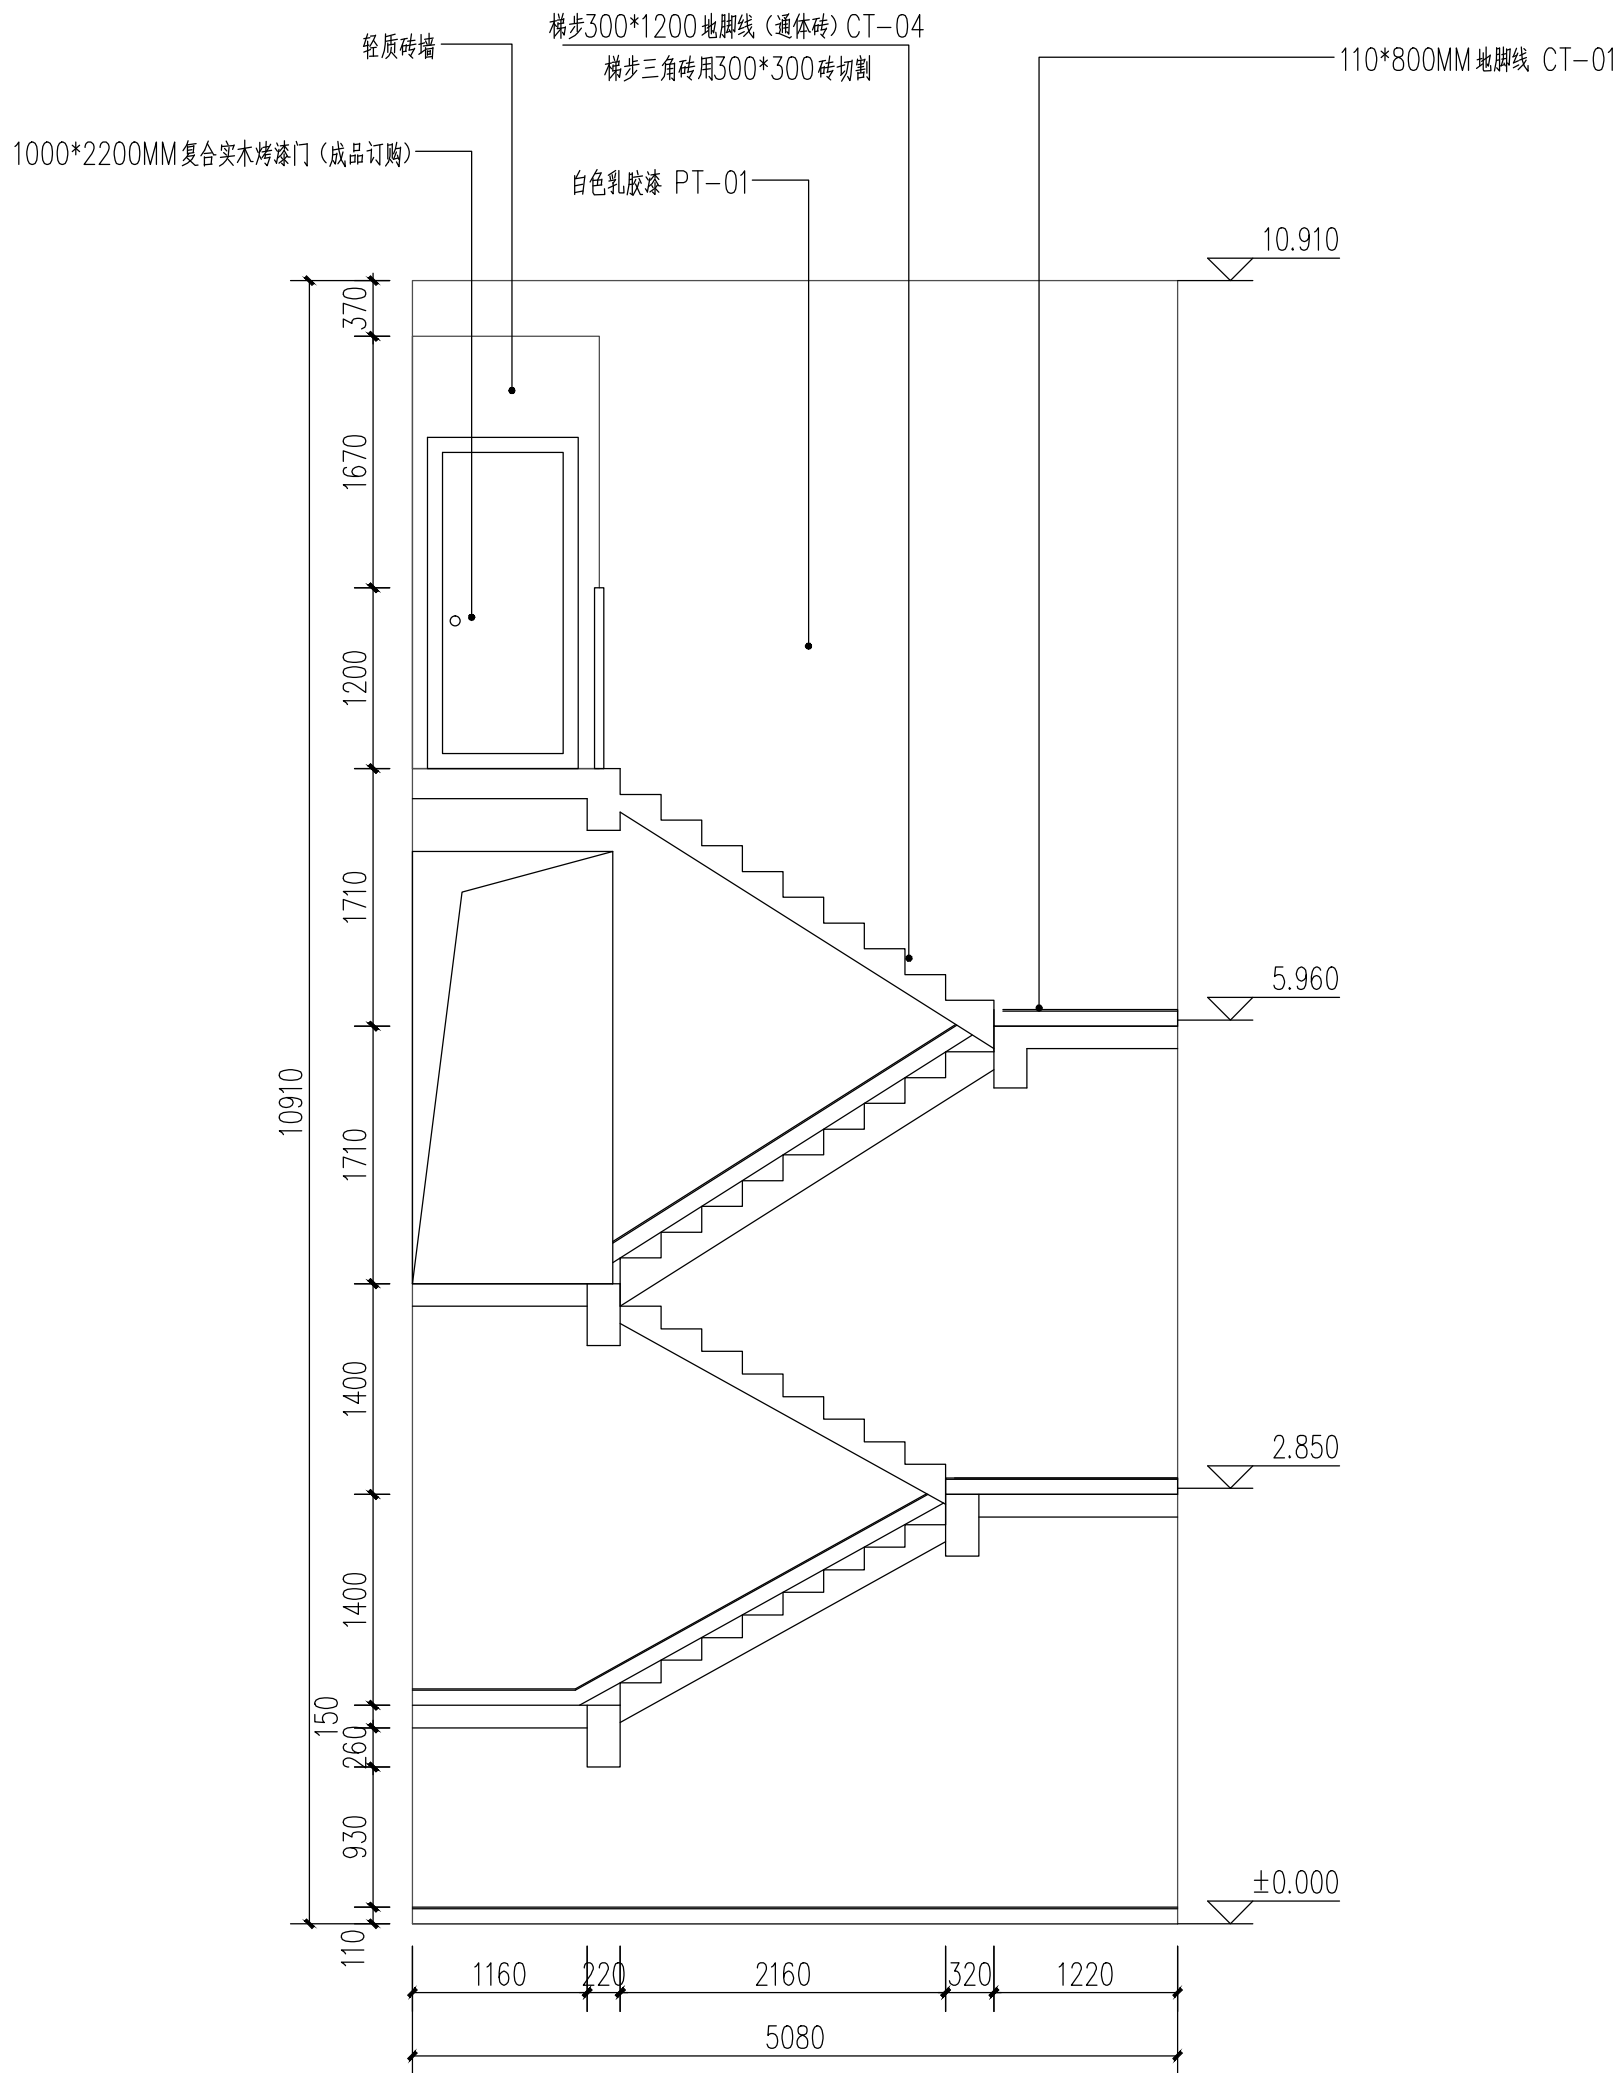

H3立面图 1:50

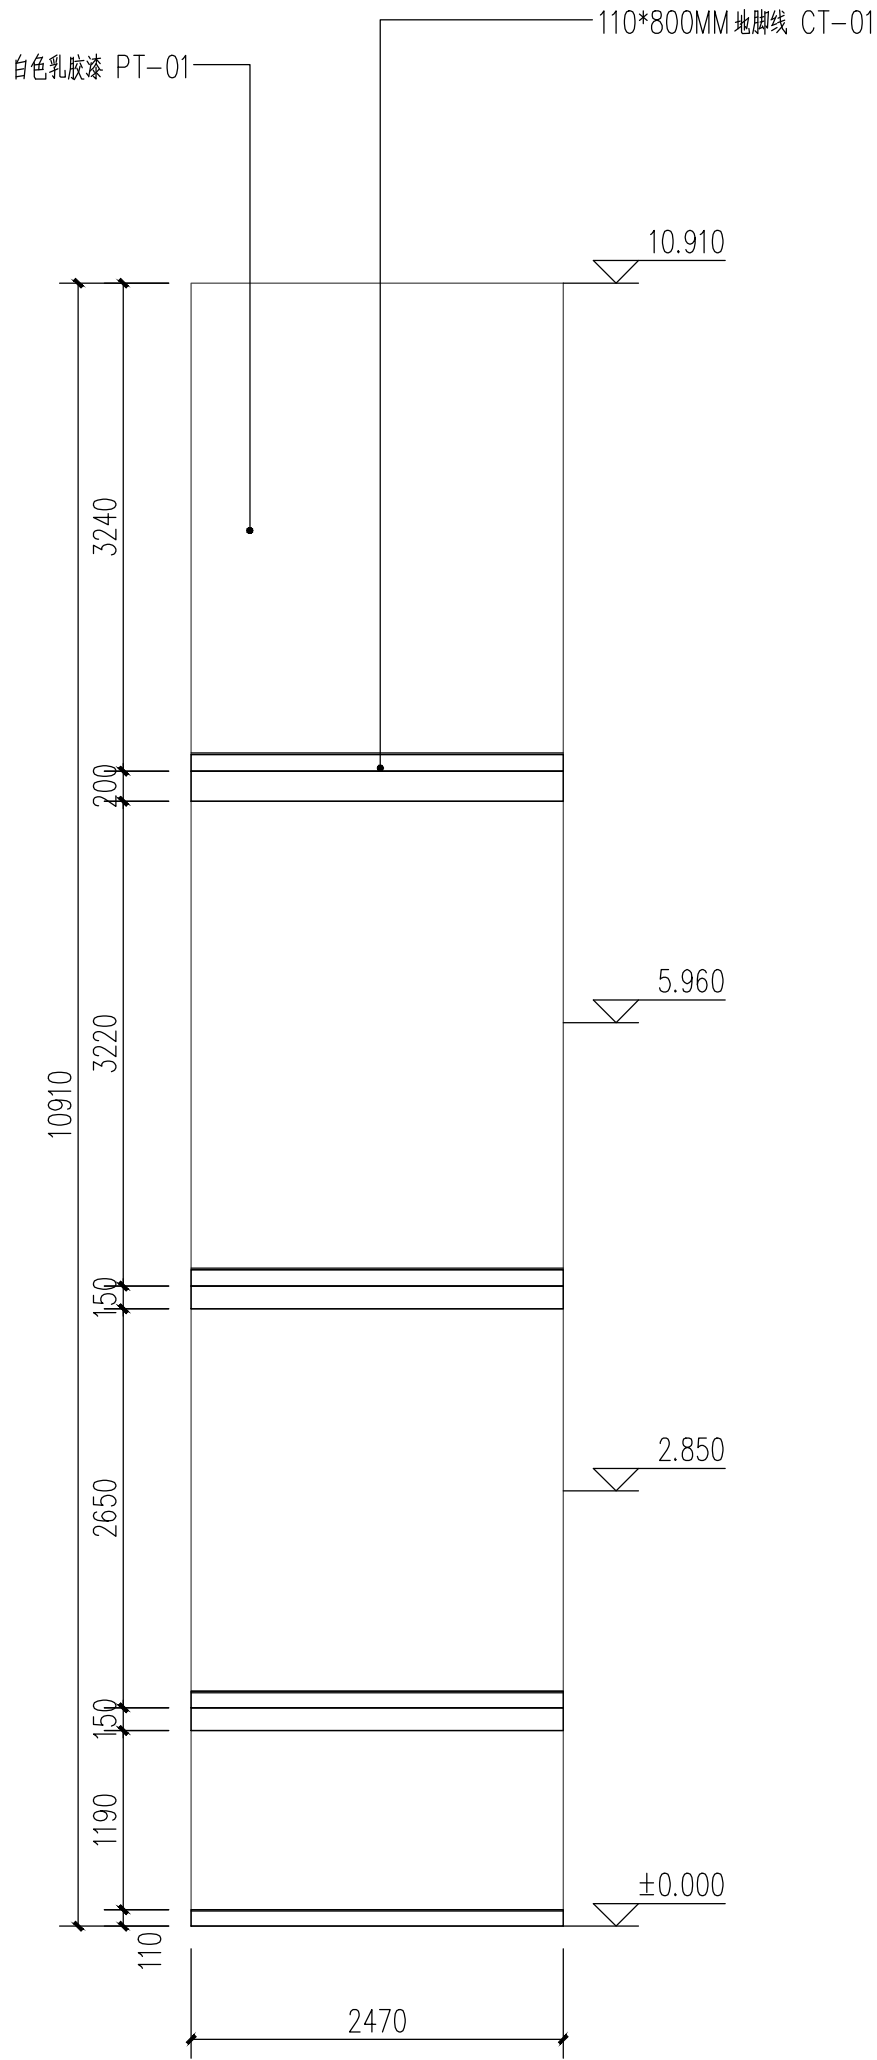

H4立面图 1:50