



中山市规划设计院有限公司  
Zhongshan Planning and Design Institute Co., Ltd.

地址：广东省中山市东区长文东路765、767号 邮编528403  
电话：0760-88322881 传真：0760-88320683  
http://www.zspd.com

出图专用章

未盖出图专用章无效

注册师用章

按规定加盖

审查专用章

按规定加盖


合格证编号

备注：


职 责	实 名	签 名
审 定	[审定]	{审定}
审 核	[审核]	{审核}
注 册 师	[注册师]	{注册师}
项目负责	项目负责人	{项目负责人}
专业负责	专业负责人	{专业负责人}
校 对	[校对]	{校对}
设 计	[设计]	{设计}
制 图	[设计]	{设计}

会 签 栏			
建 筑		电 气	
结 构		暖 通	
给排水		弱 电	

建设单位	中山市公共交通运输集团有限公司		
工程名称	中山市南朗海湾城公交通枢纽站工程		
子项工程	调度室室内装修工程		
图纸名称	H立面图(一)		
设计号		专 业	装 饰
设计阶段	施工图	图 号	2E-09
出图版次		日 期	2023.02

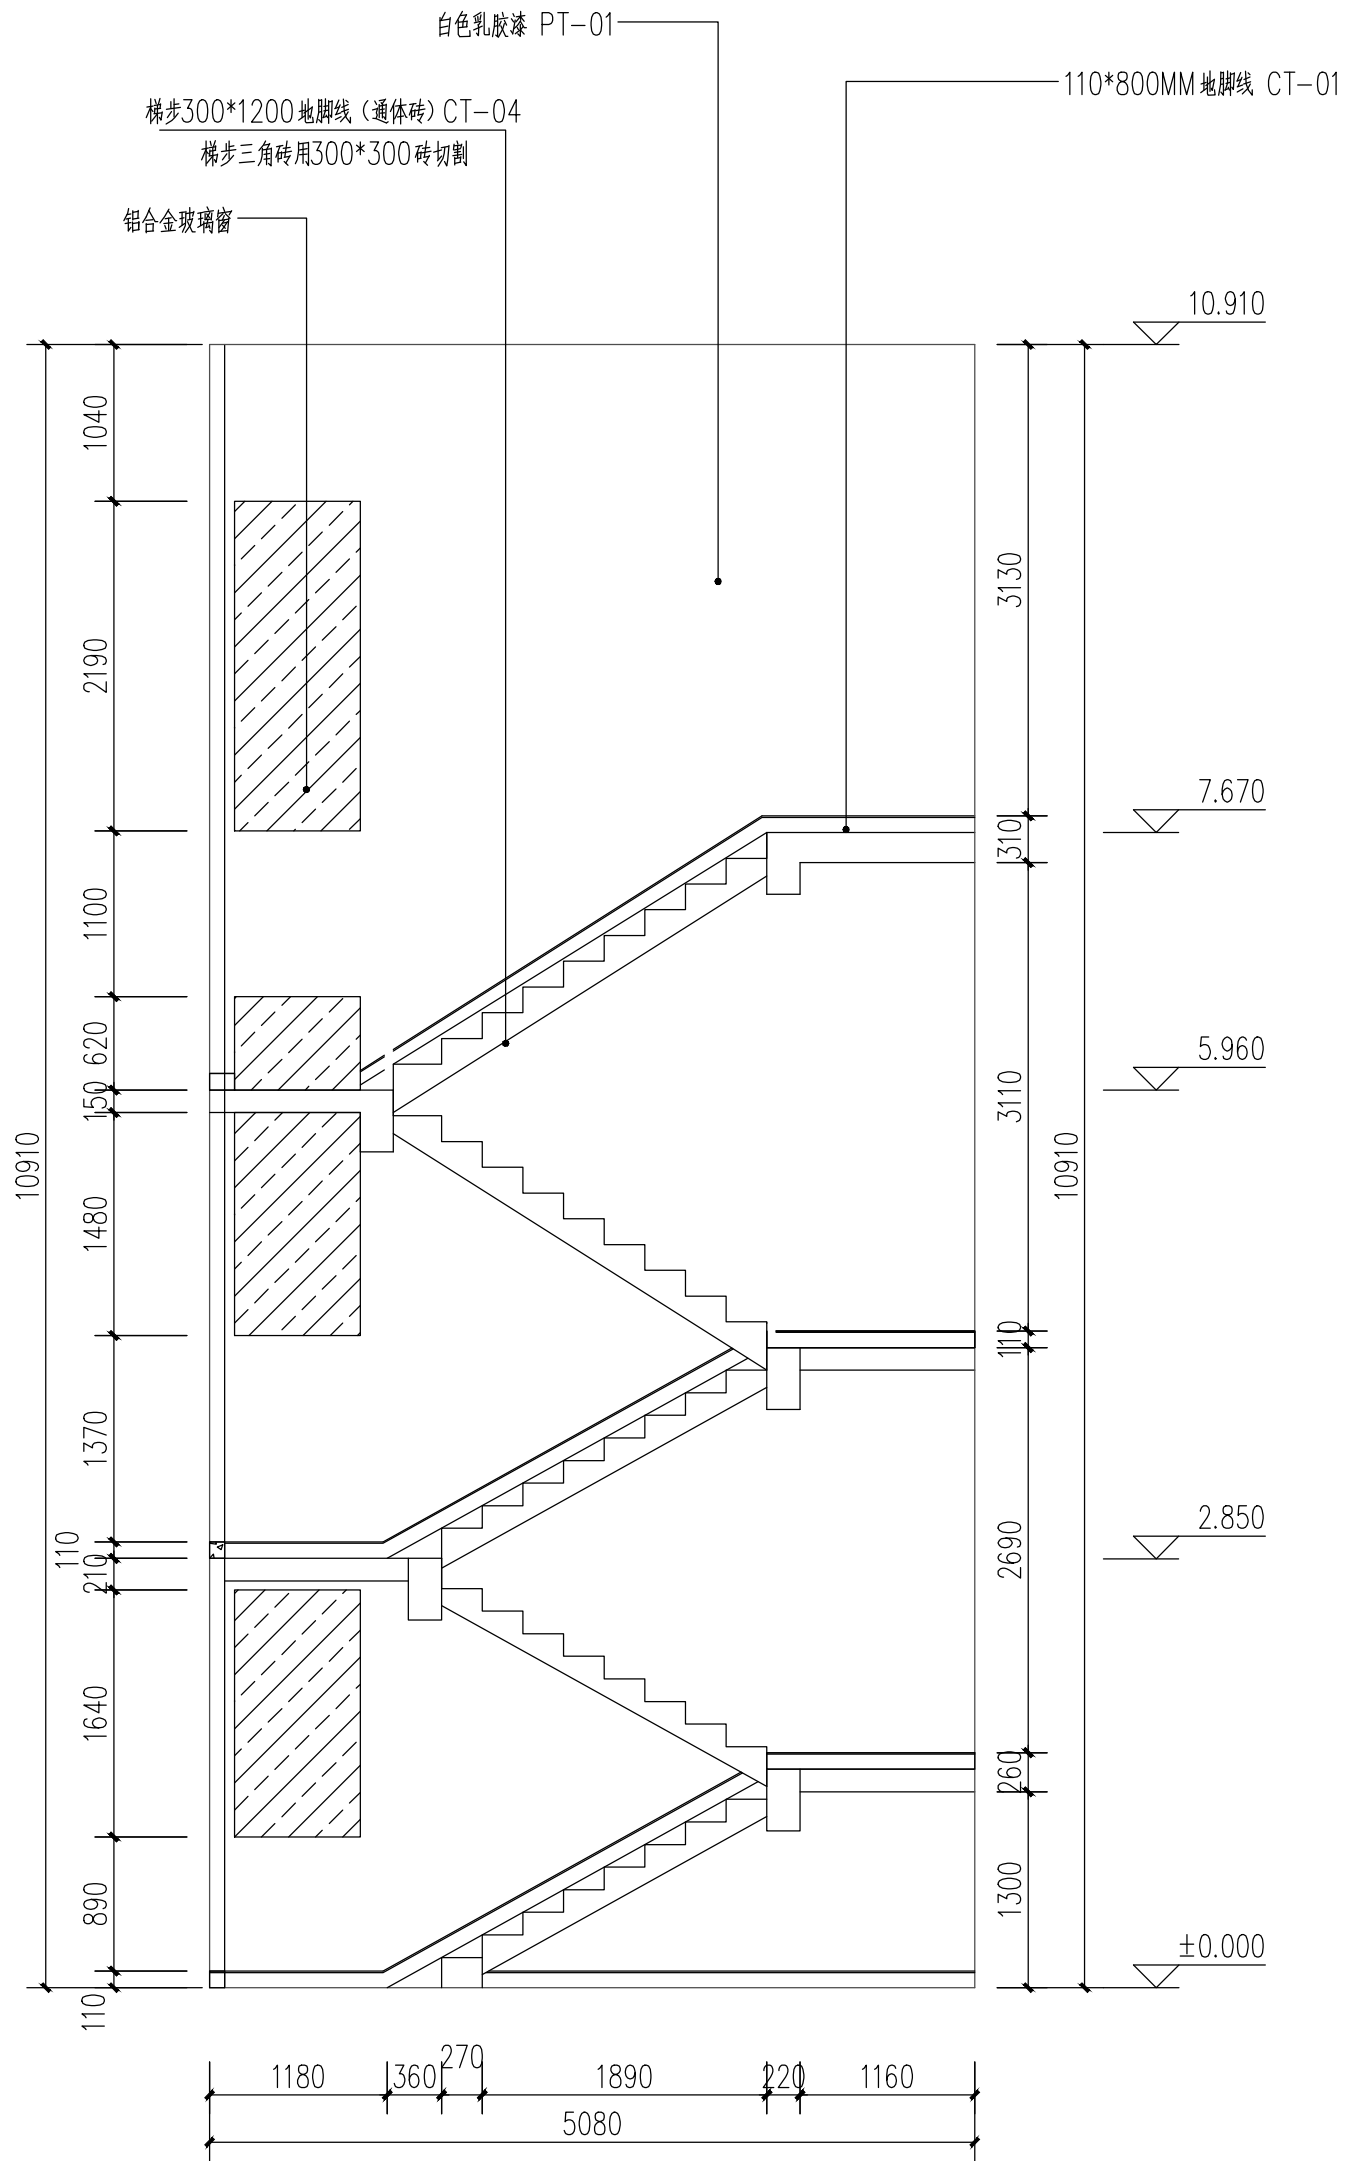

H1立面图 1:50

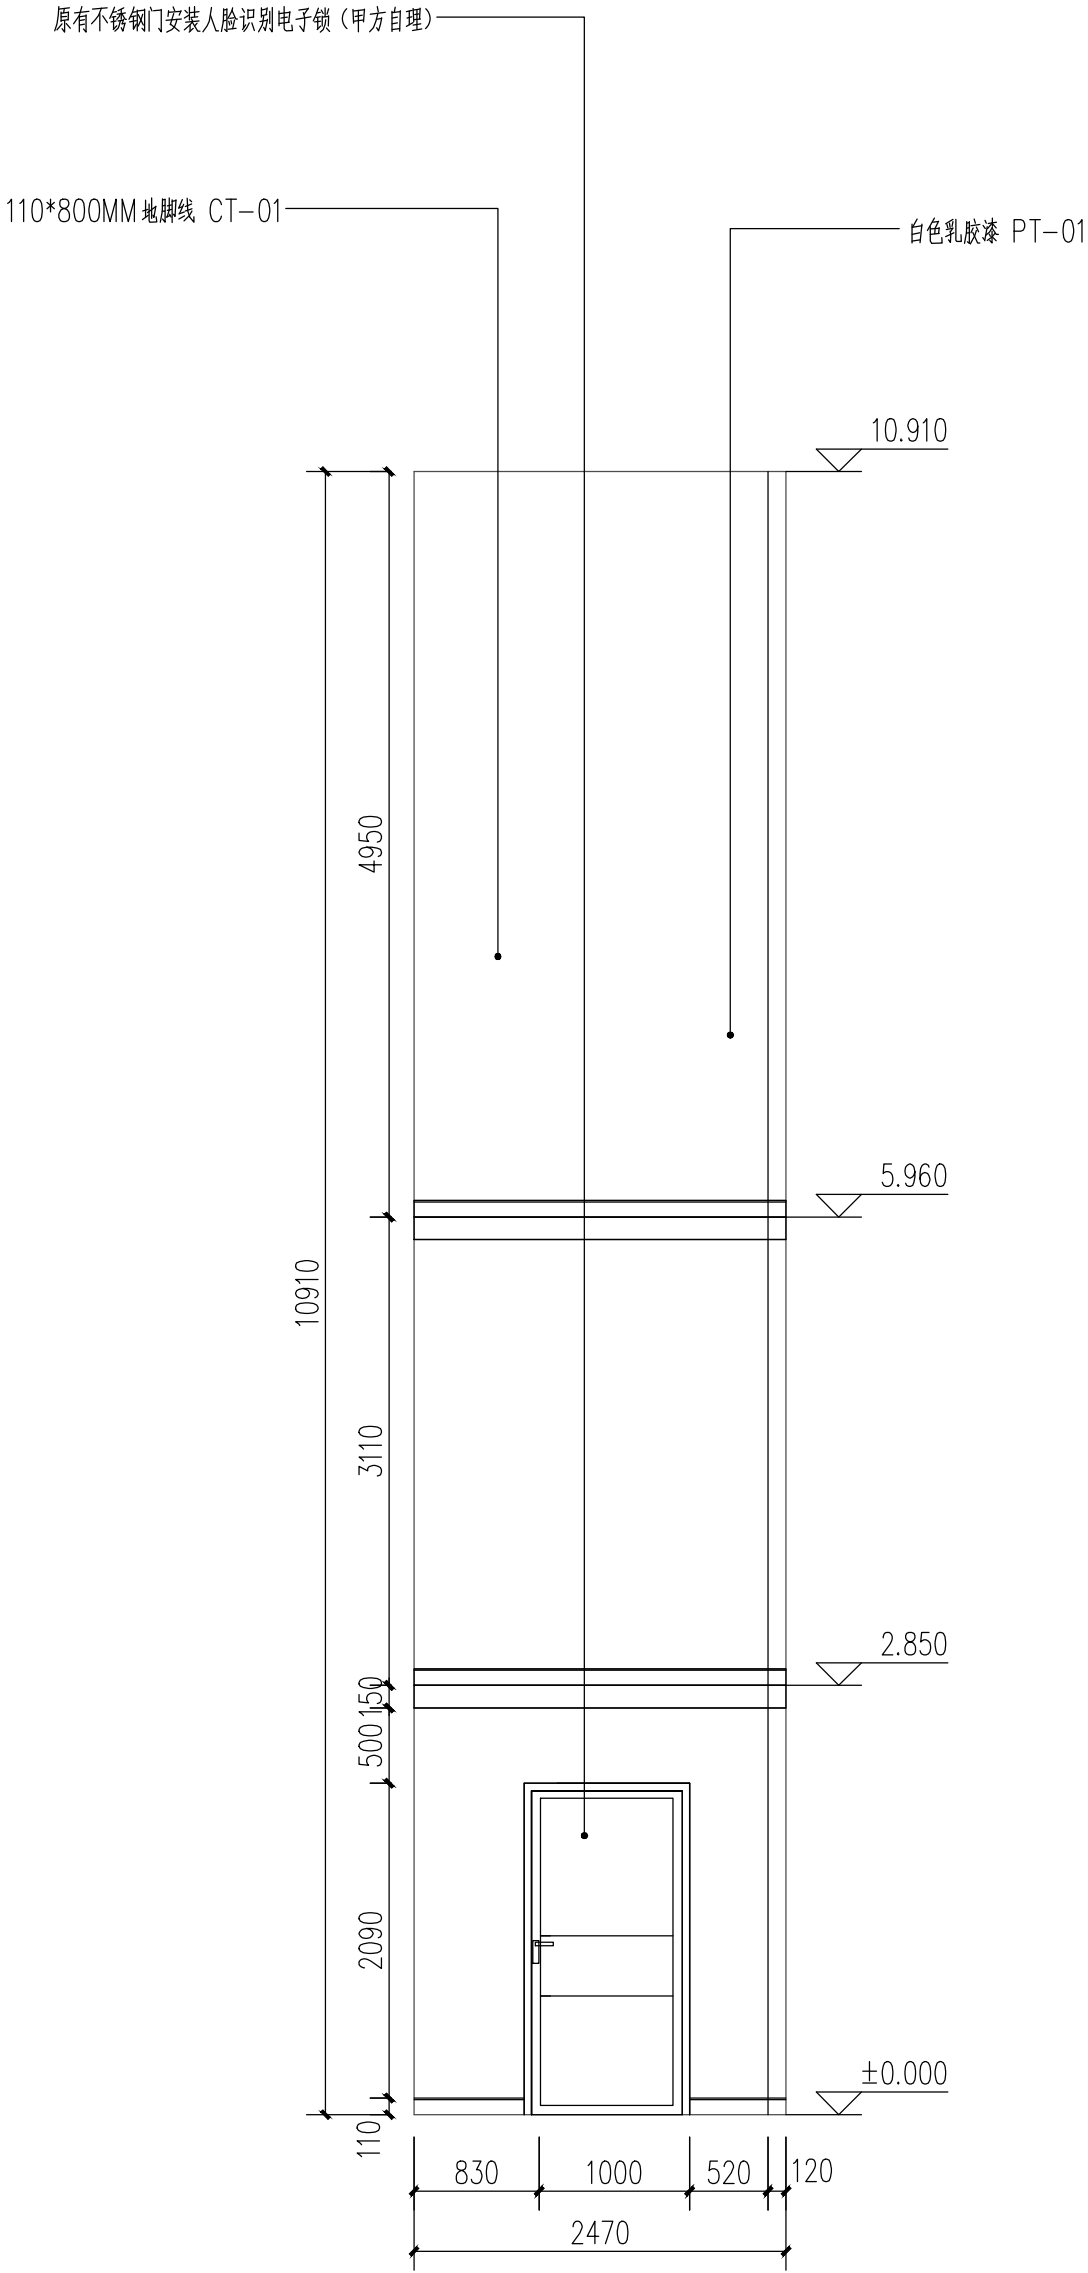

H2立面图 1:50