

	
复合实木烤漆门 (成品订购)		复合实木烤漆门 (成品订购)		铝合金卫生间门 (成品订购)		不锈钢门 (成品订购)	
编号	M1021	编号	M1022	编号	M0720	编号	M1221
洞口尺寸 (长×宽)	1000×2200MM	洞口尺寸 (长×宽)	1100×2200MM	洞口尺寸 (长×宽)	700×2000MM	洞口尺寸 (长×宽)	1130×2200MM
合计数量	3	合计数量	1	合计数量	4	合计数量	1
备注		备注	2F休息室	备注		备注	


门窗表 1:50

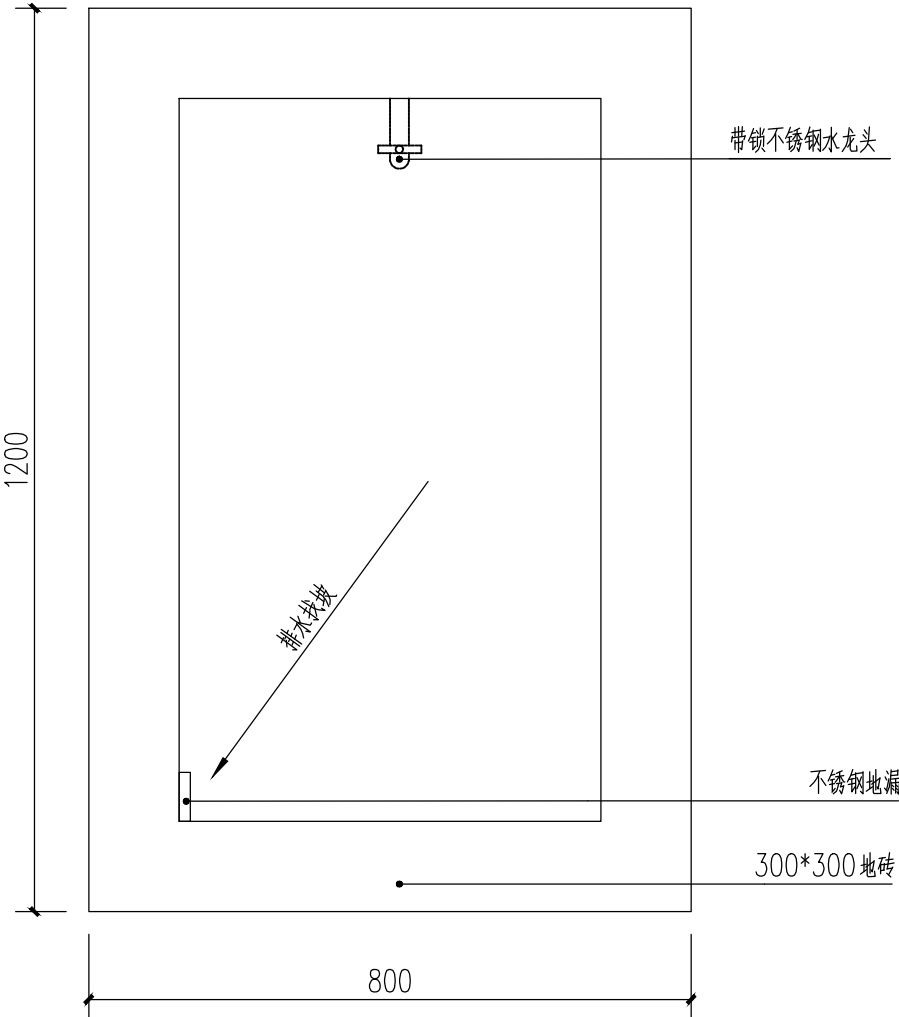

拖把池平面图 1:10

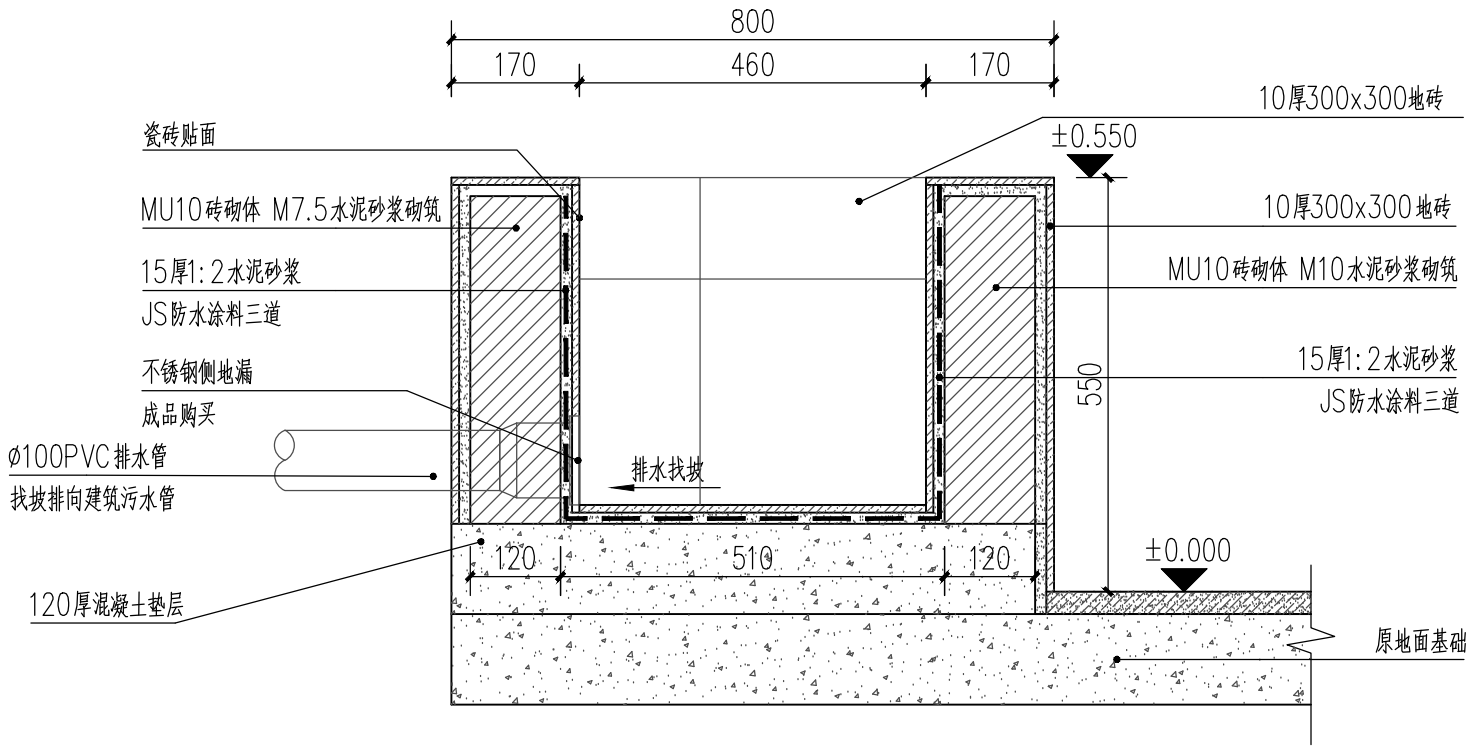

拖把池大样图 1:10

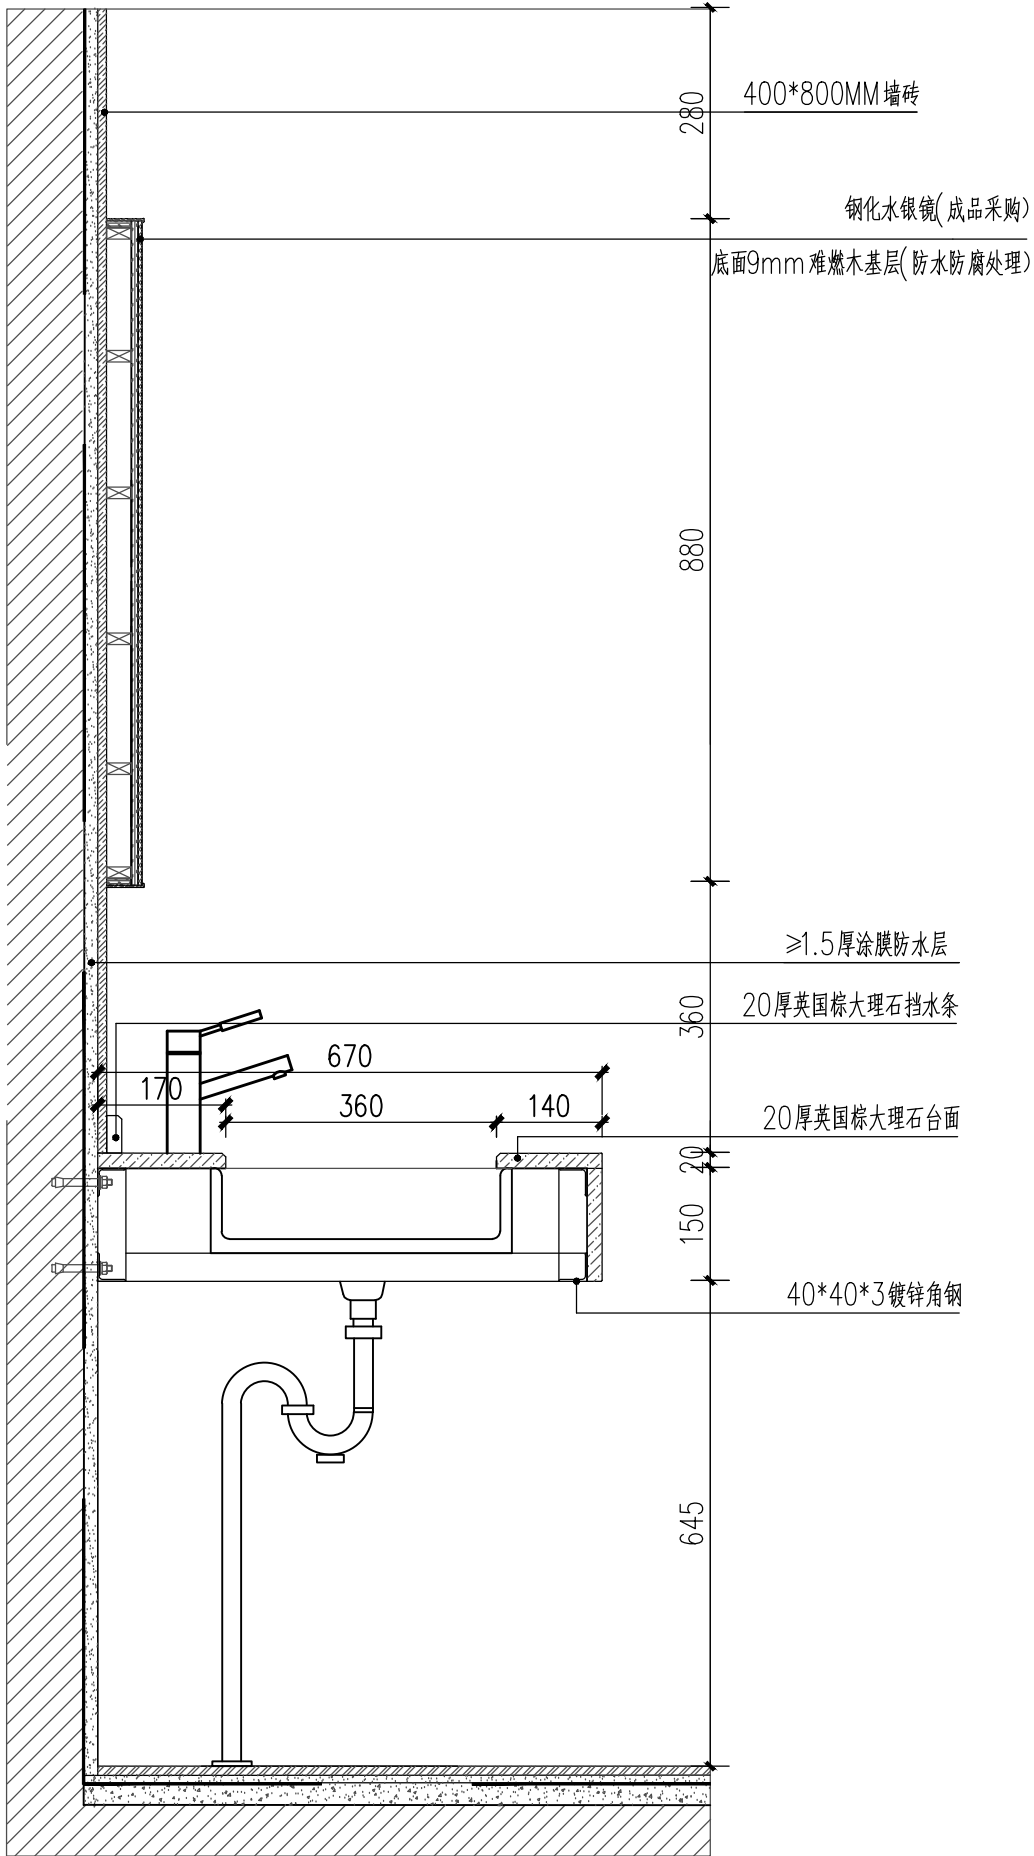

洗手台大样图 1:10

注：洗手台不锈钢架固定墙面安装



中山市规划设计院有限公司
Zhongshan Planning and Design Institute Co.,Ltd.

地址：广东省中山市东区长文东路765、767号 邮编528403
电话：0760-88322881 传真：0760-88320683
http://www.zspdi.com

出图专用章

未盖出图专用章无效

注册师用章

按规定加盖

审查专用章

按规定加盖

合格证编号

备注：

职 责	实 名	签 名
审 定		
审 核		
注 册 师		
项目负责		
专业负责		
校 对		
设 计		
制 图		

会 签 栏			
建 筑		电 气	
结 构		暖 通	
给排水		弱 电	

建设单位	中山市公共交通运输集团有限公司		
工程名称	中山市南朗海湾城公交枢纽站工程		
子项工程	调度室室内装修工程		
图纸名称	门窗表\大样图01		
设计号		专 业	装 施
设计阶段	施工图	图 号	2E-11
出图版次		日 期	2023. 02