



中山市规划设计院有限公司

Zhongshan Planning and Design Institute Co., Ltd.

地址：广东省中山市东区长文东路765、767号 邮编528403
电话：0760-88322881 传真：0760-88320683
http://www.zspd.com

出图专用章

未盖出图专用章无效

注册师用章

按规定加盖

审查专用章

按规定加盖

合格证编号

备注：

职 责	实 名	签 名
审 定	张如涛	
审 核	胡雅倩	
注 册 师	胡雅倩	
项目负责	胡雅倩	
专业负责	董浩涌	
校 对	董浩涌	
设 计	郭璟	
制 图	郭璟	

会 签 栏

建 筑		电 气	
结 构		暖 通	
给排水		弱 电	


建设单位 中山市公共交通运输集团有限公司

工程名称 神湾繁花里公交枢纽站调度室装修工程

子项工程 室内装修设计

图纸名称 首层平面地铺图

设计号		专 业	装 施
设计阶段	施工图	图 号	2P-05
出图版次	第01版	日 期	2023.05

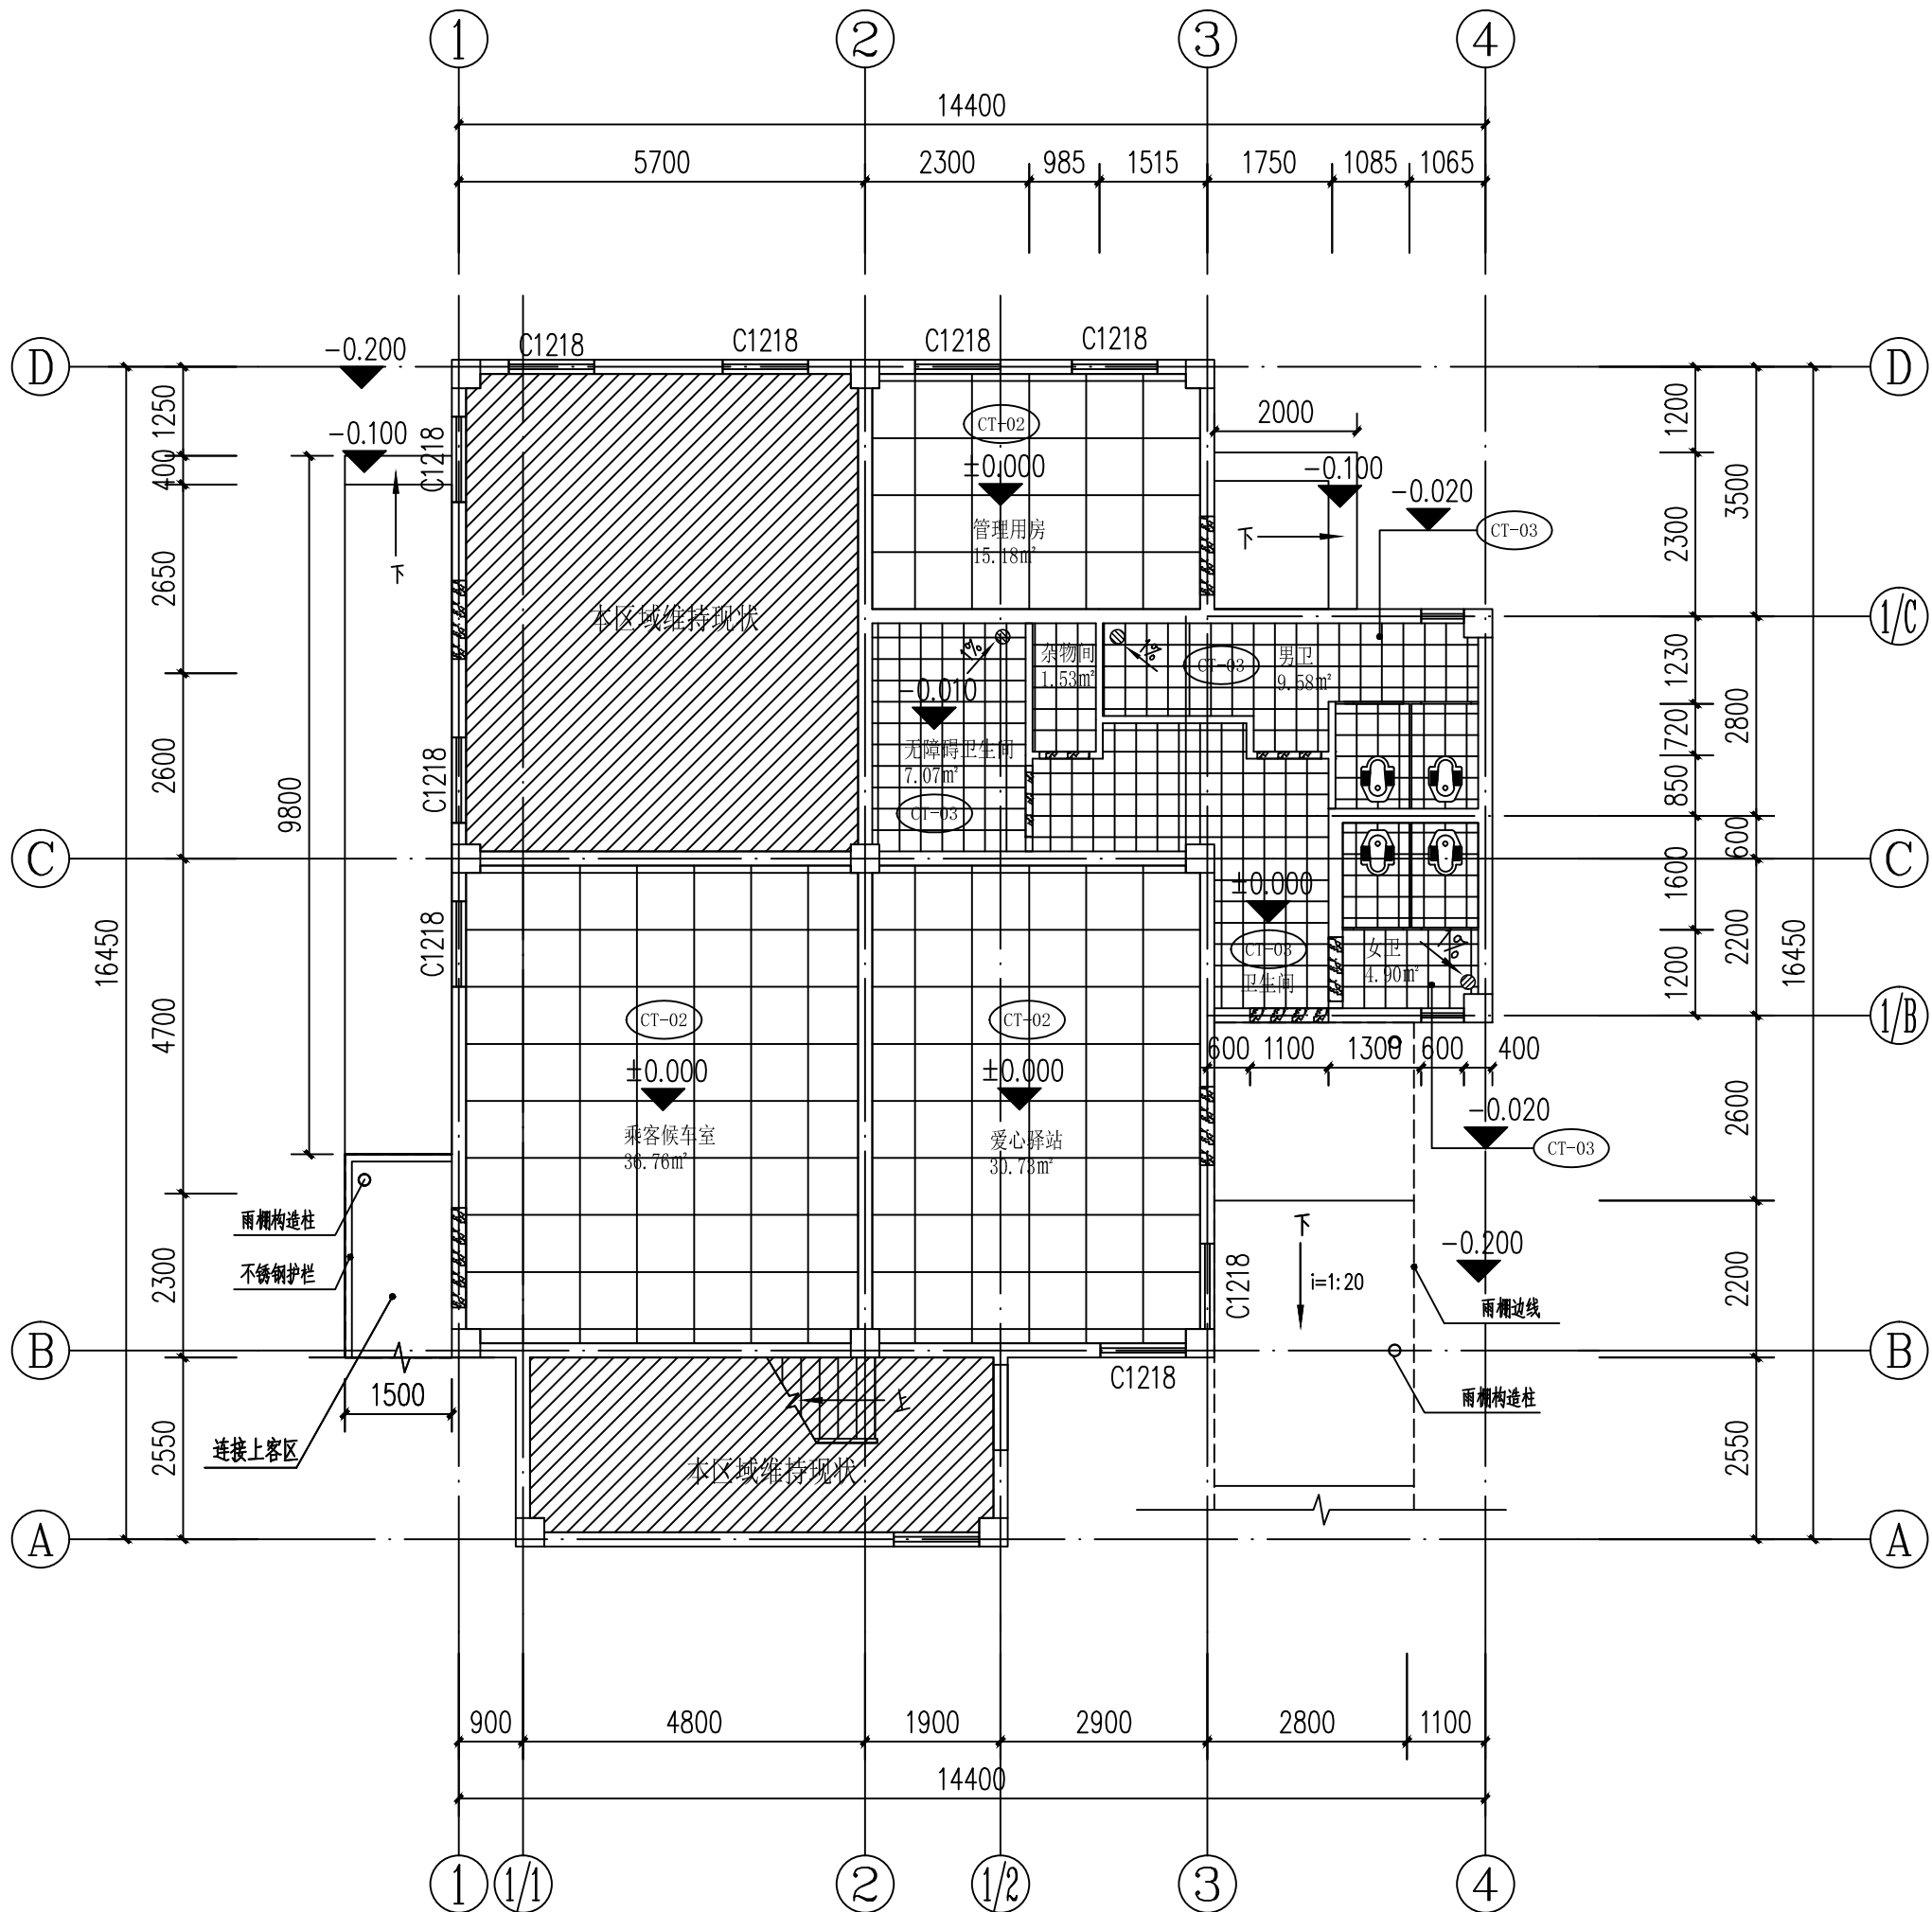

首层平面地铺图 1:100

本层改造建筑面积：190.71m²

本层层高：4.50M

注：所有门槛均需门槛石 (ST-02)



中山市规划设计院有限公司

Zhongshan Planning and Design Institute Co., Ltd.

地址：广东省中山市东区长文东路765、767号 邮编528403
电话：0760-88322881 传真：0760-88320683
http://www.zspd.com

出图专用章

未盖出图专用章无效

注册师用章

按规定加盖

审查专用章

按规定加盖

合格证编号

备注：

职 责	实 名	签 名
审 定	张如涛	
审 核	胡雅倩	
注 册 师	胡雅倩	
项目负责	胡雅倩	
专业负责	董浩涌	
校 对	董浩涌	
设 计	郭璟	
制 图	郭璟	

会 签 栏

建 筑		电 气	
结 构		暖 通	
给排水		弱 电	


建设单位 中山市公共交通运输集团有限公司

工程名称 神湾繁花里公交枢纽站调度室装修工程

子项工程

图纸名称 首层天花布置图

设计号		专 业	装 施
设计阶段	施工图	图 号	2P-06
出图版次	第01版	日 期	2023. 05

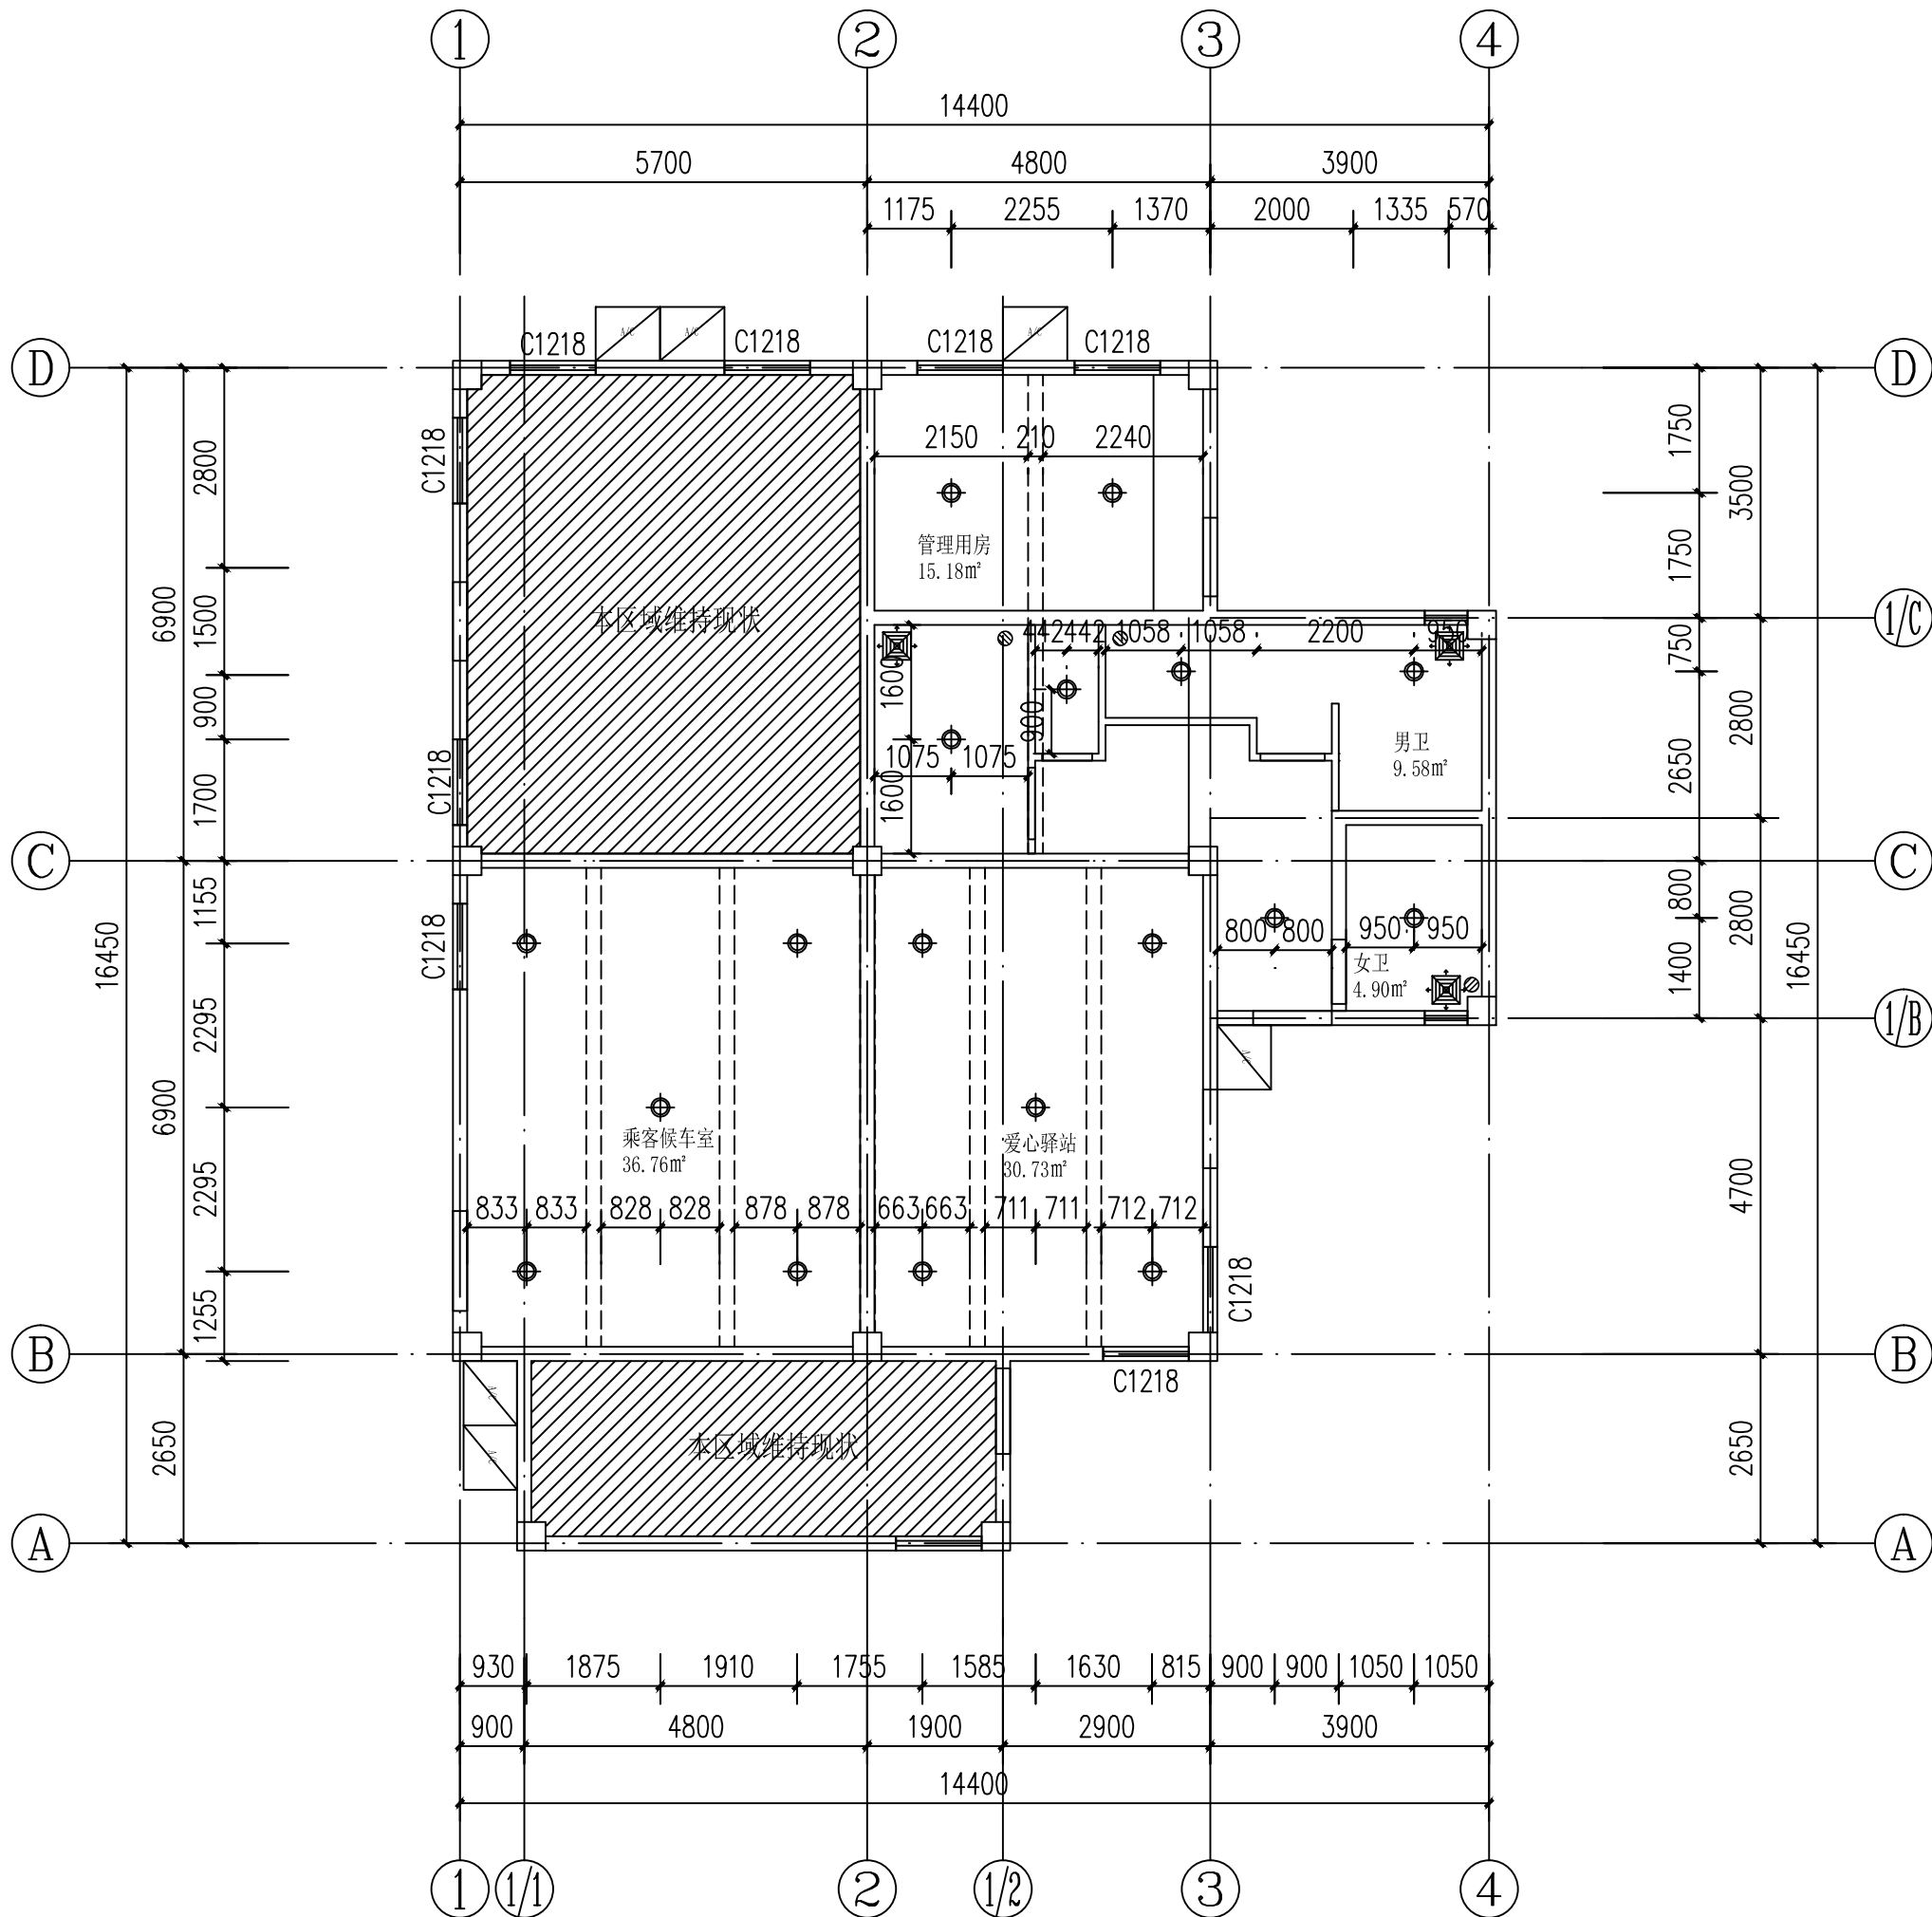

首层天花布置图 1:100

本层改造建筑面积：190.71m²
本层层高：4.50M
注：空调外机放置统一高度3.60M, 甲方自行采购



中山市规划设计院有限公司

Zhongshan Planning and Design Institute Co., Ltd.

地址：广东省中山市孙文东路765、767号 邮编528403
电话：0760-88322881 传真：0760-88320683
http://www.zspd.com

出图专用章

未盖出图专用章无效

注册师用章

按规定加盖

审查专用章

按规定加盖

合格证编号

备注：

职 责	实 名	签 名
审 定	张如涛	
审 核	胡雅倩	
注 册 师	胡雅倩	
项目负责	胡雅倩	
专业负责	董浩涌	
校 对	董浩涌	
设 计	郭璟	
制 图	郭璟	

会 签 栏

建 筑		电 气	
结 构		暖 通	
给排水		弱 电	


建设单位 中山市公共交通运输集团有限公司

工程名称 神湾繁花里公交枢纽站调度室装修工程

子项工程 室内装修设计


图纸名称 首层立面索引图

设计号		专 业	装 施
设计阶段	施工图	图 号	2P-07
出图版次	第01版	日 期	2023.05

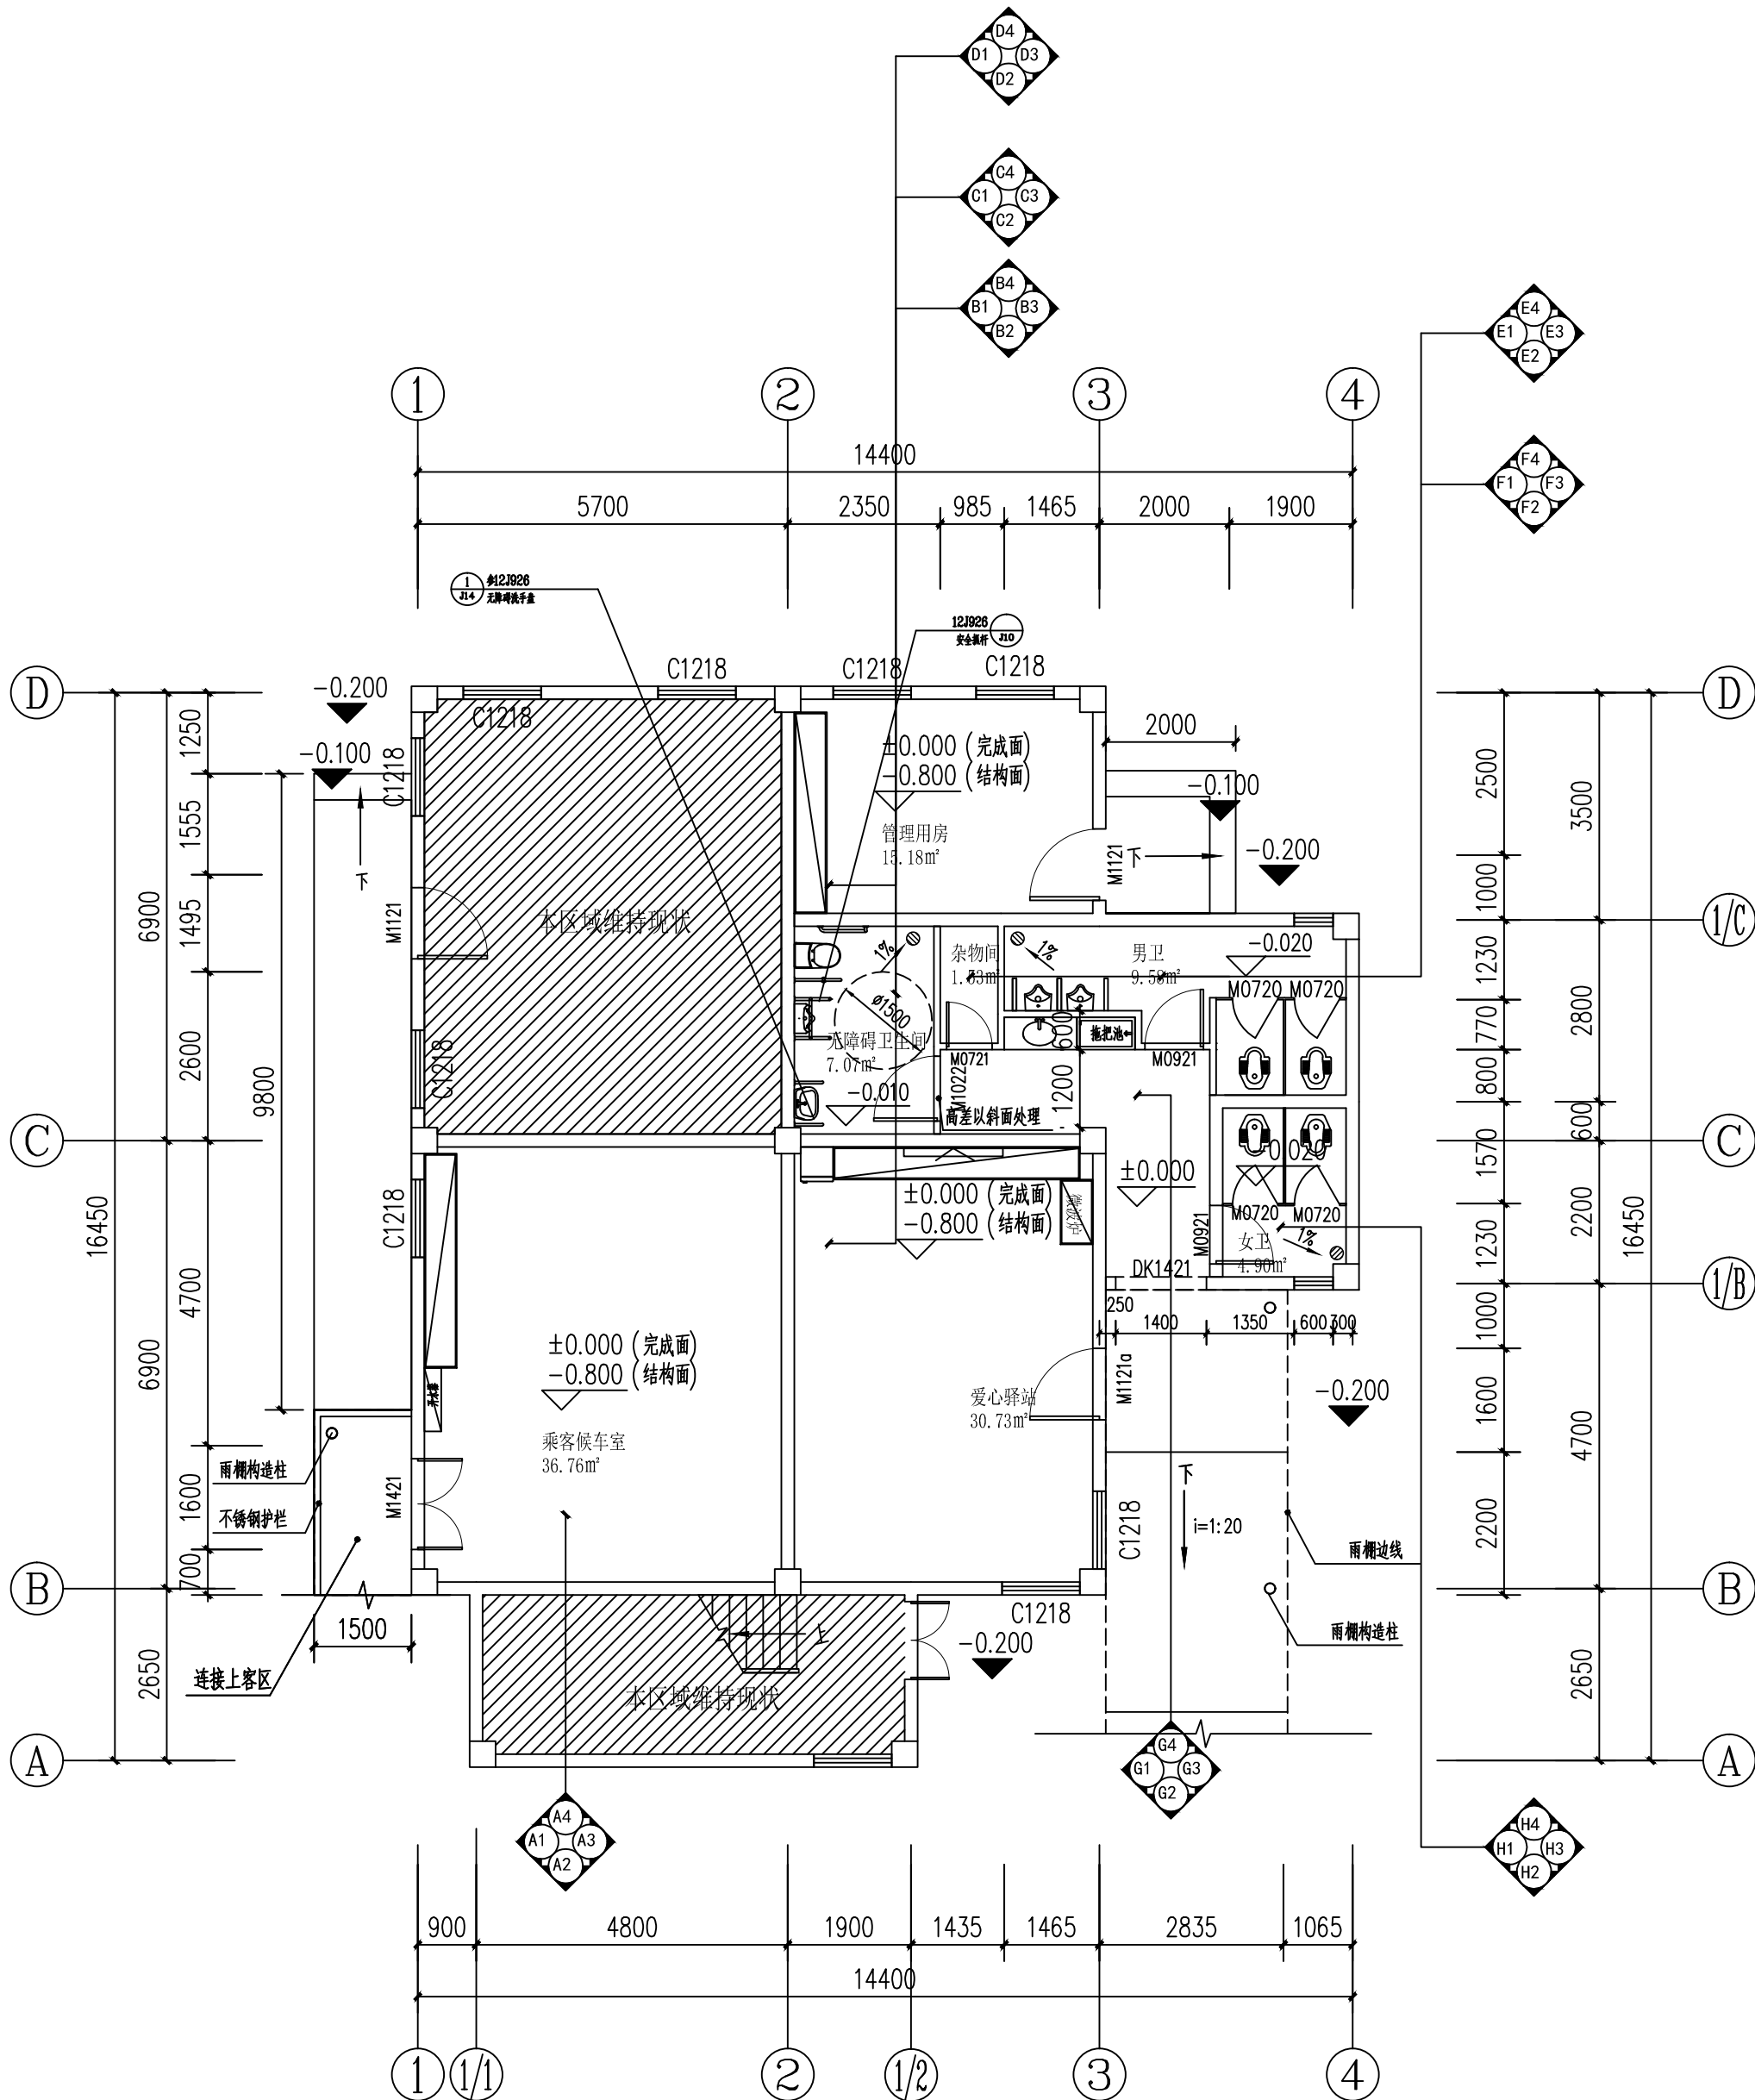


首层立面索引图 1:100


本层改造建筑面积：190.71m²
本层层高：4.50M

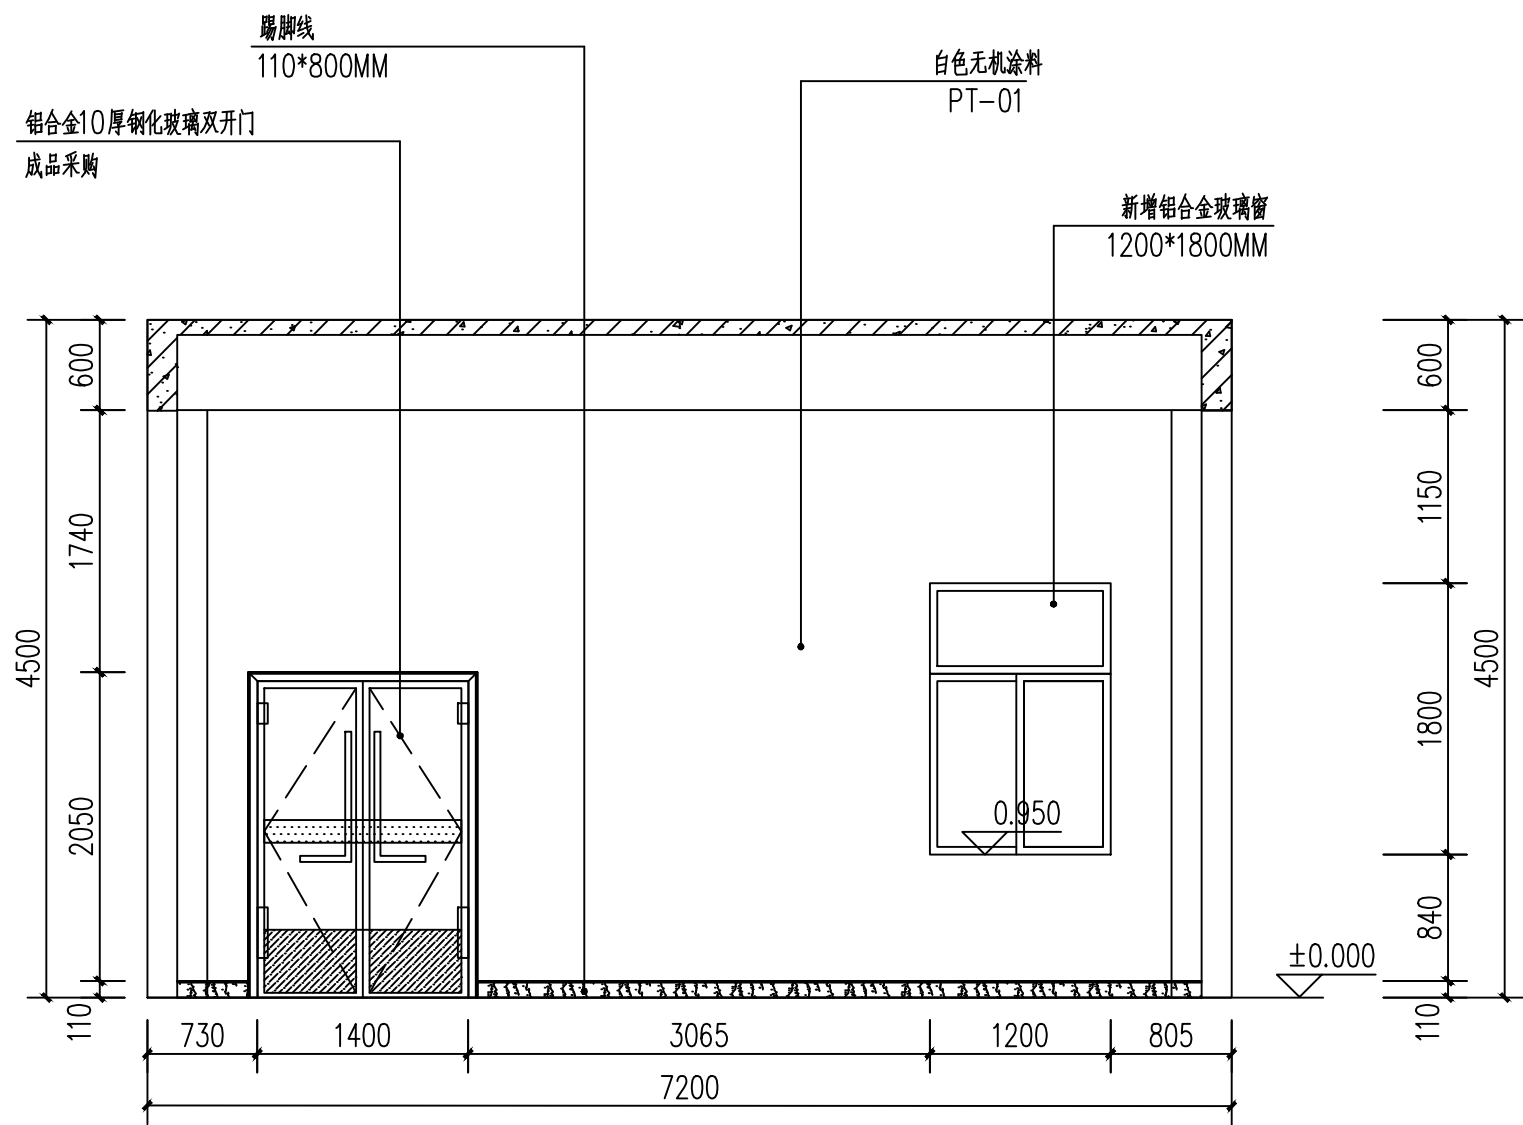


A1立面图 1:50

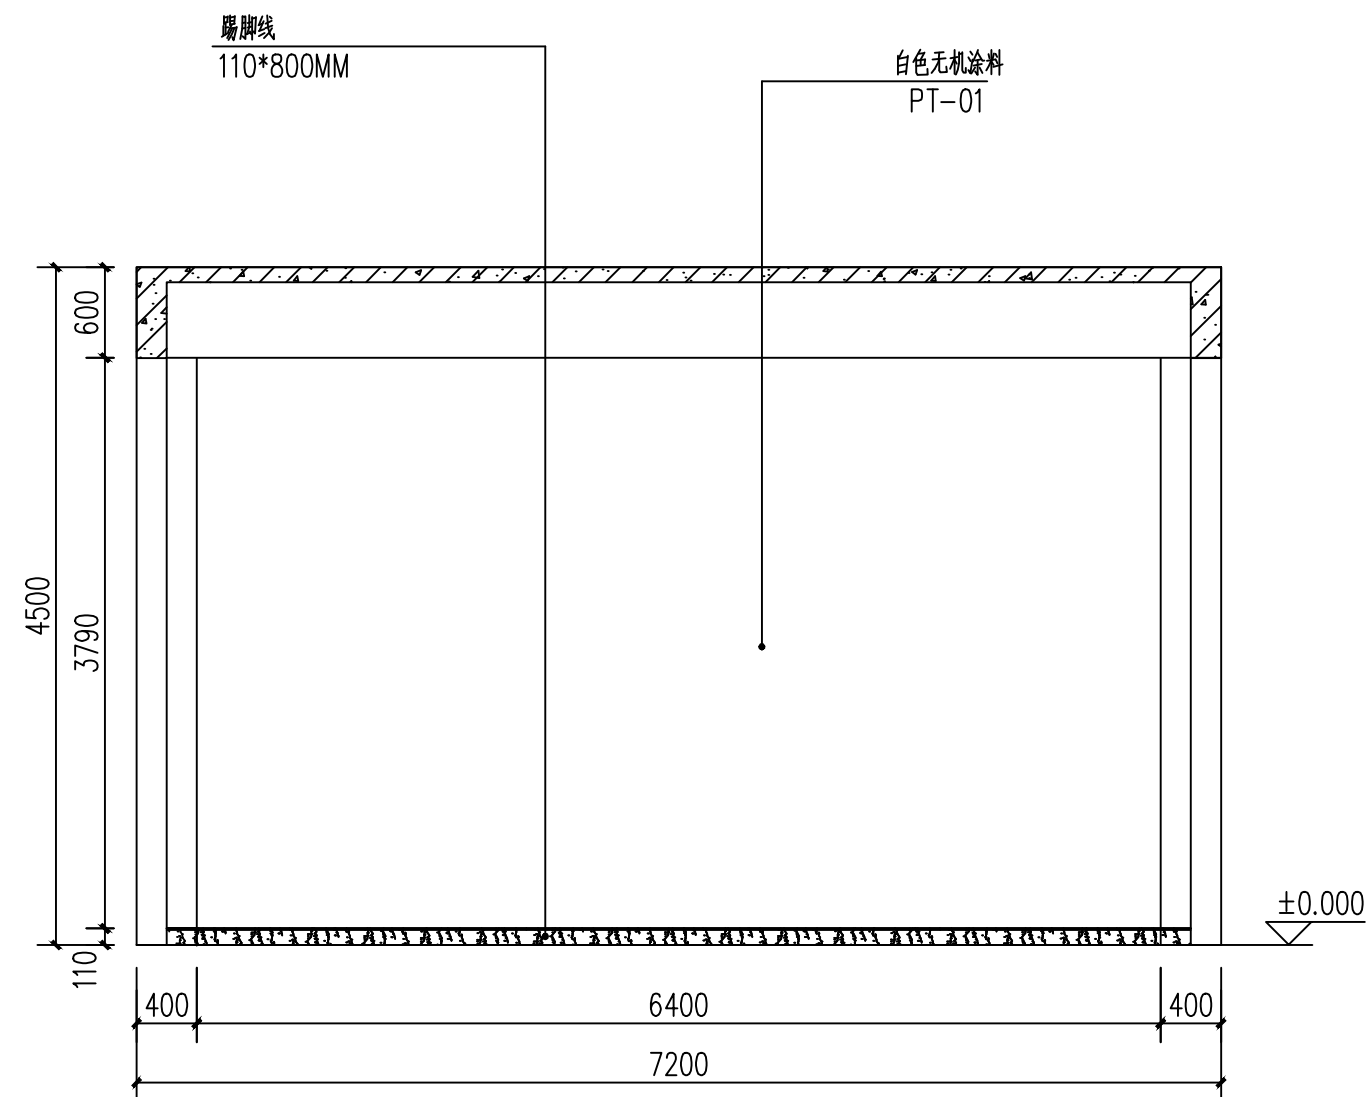

A3立面图 1:50

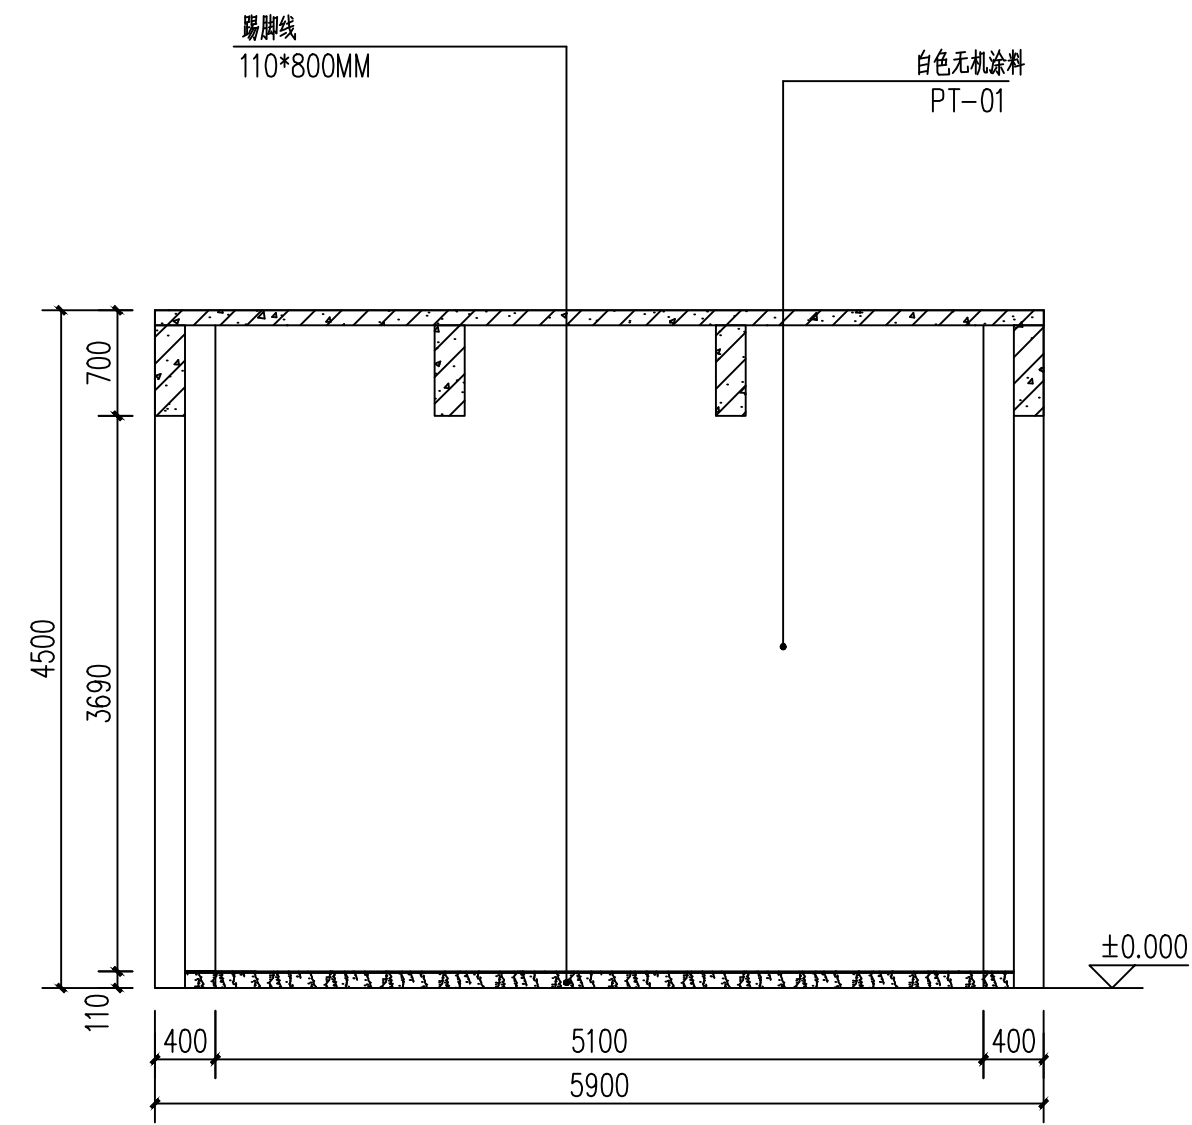

A2立面图 1:50

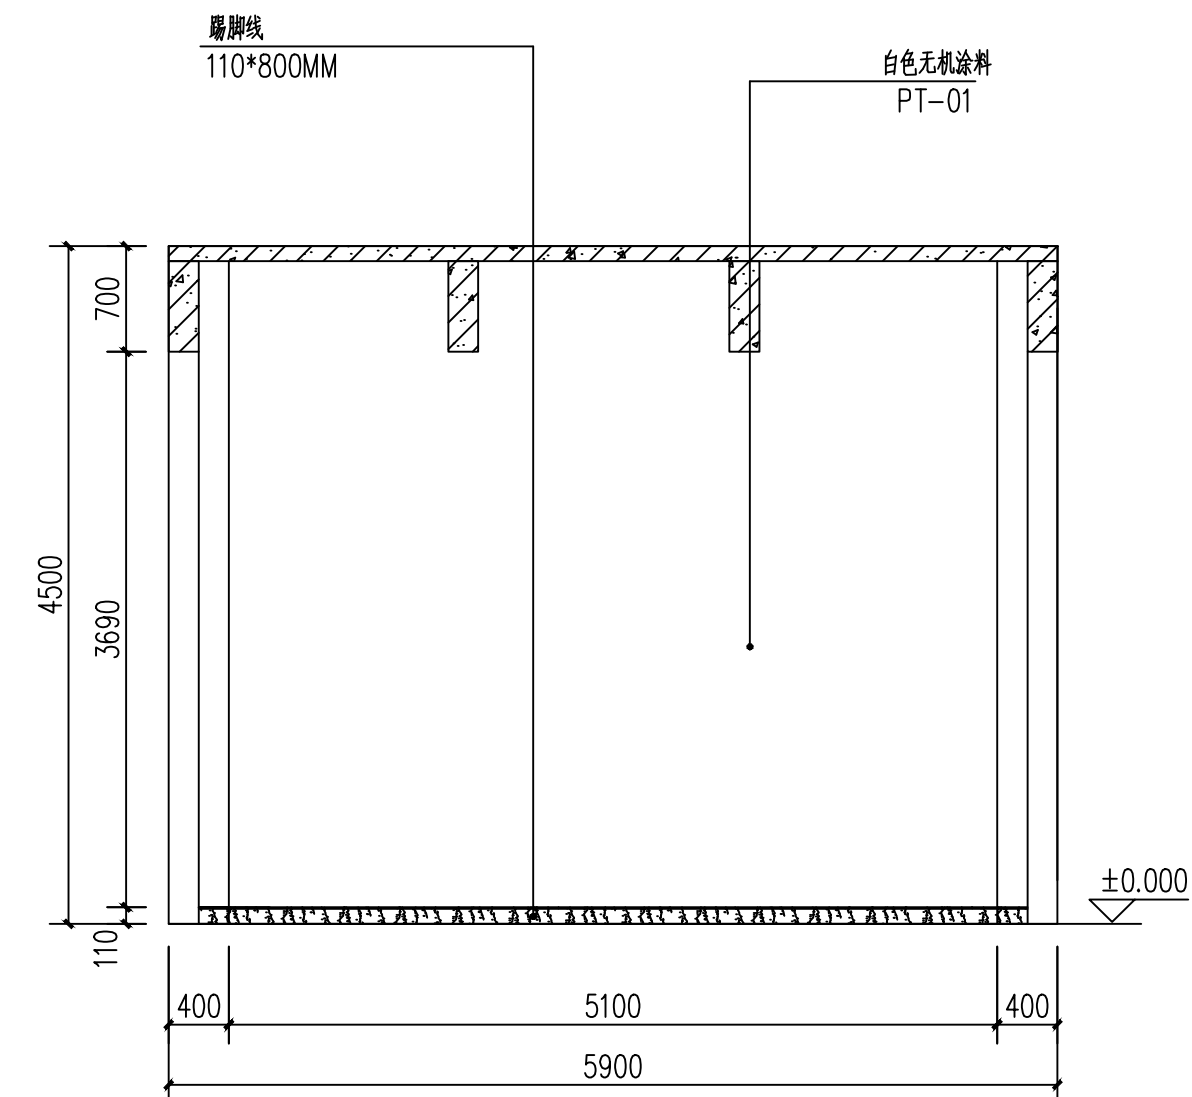

A4立面图 1:50



中山市规划设计院有限公司

Zhongshan Planning and Design Institute Co., Ltd.

地址：广东省中山市东区长文东路765、767号 邮编528403

电话：0760-88322881 传真：0760-88320683

http://www.zspd.com

出图专用章

未盖出图专用章无效

注册师用章

按规定加盖

审查专用章

按规定加盖

合格证编号

备注：

职 责	实 名	签 名
审 定	张如涛	张如涛
审 核	胡雅倩	胡雅倩
注 册 师	胡雅倩	胡雅倩
项目负责	胡雅倩	胡雅倩
专业负责	董浩涌	董浩涌
校 对	董浩涌	董浩涌
设 计	郭璟	郭璟
制 图	郭璟	郭璟

会 签 栏			
建 筑		电 气	
结 构		暖 通	
给排水		弱 电	

建设单位 中山市公共交通运输集团有限公司


工程名称 神湾繁花里公交枢纽站调度室装修工程

子项工程 室内装修设计


图纸名称 A立面图

设计号		专 业	装施
设计阶段	施工图	图 号	2E-01
出图版次	第01版	日 期	2023.05




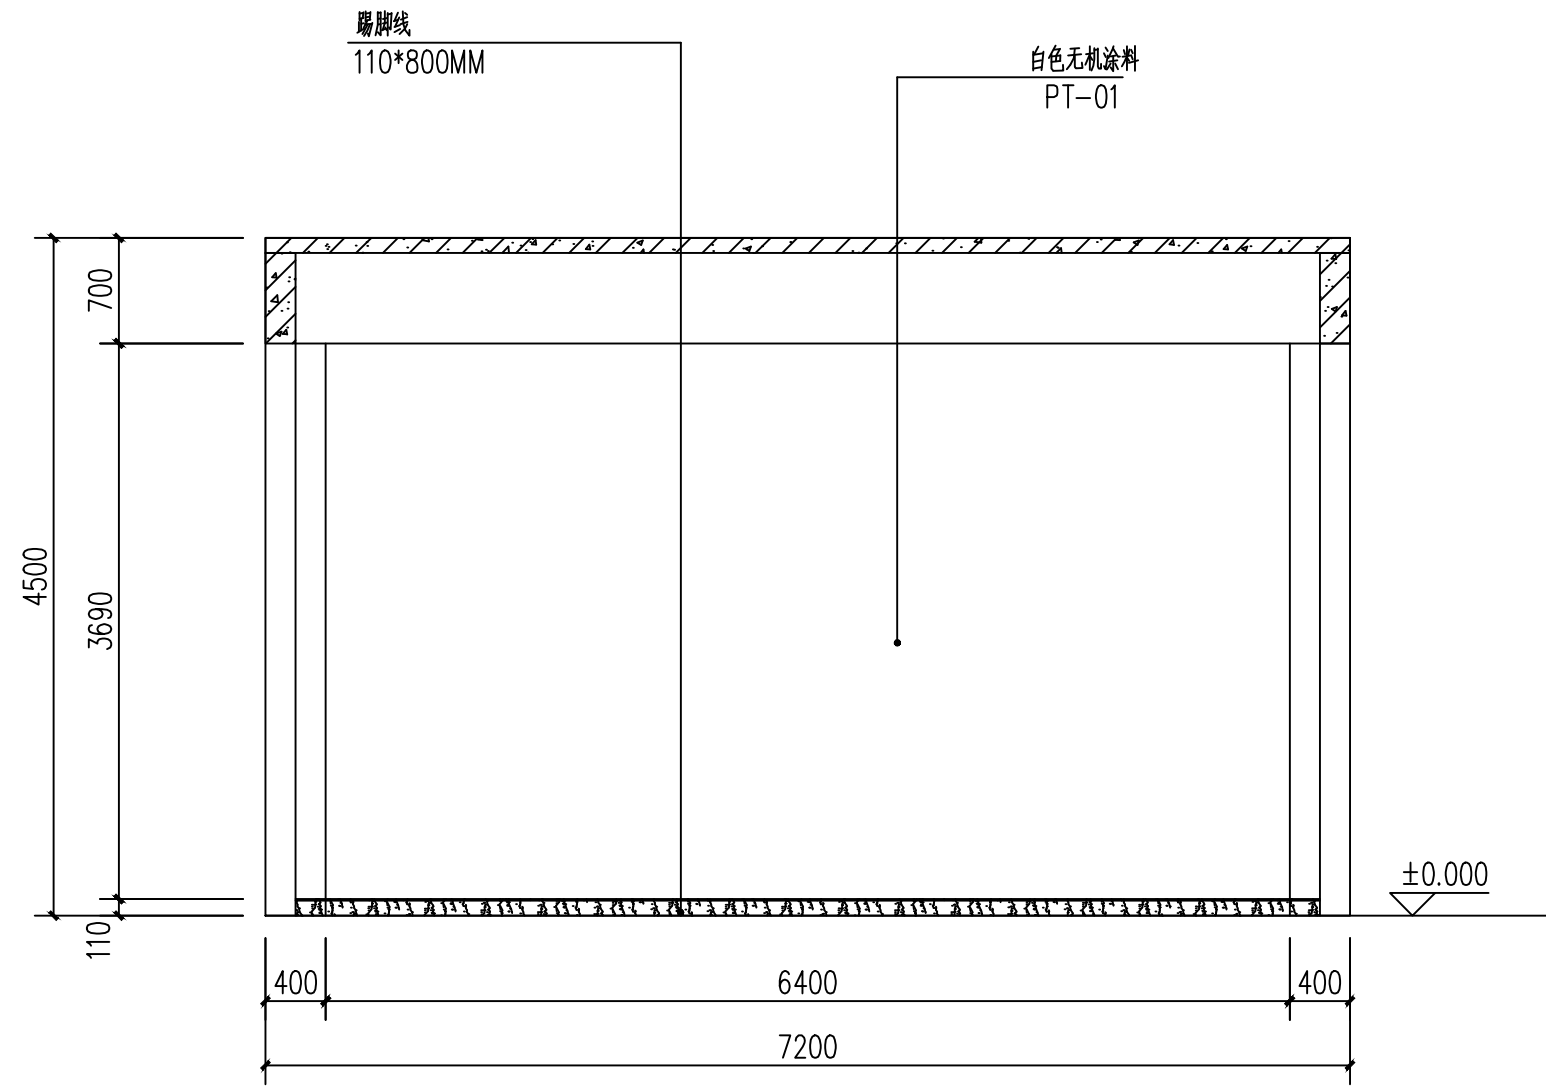


B1立面图 1:50

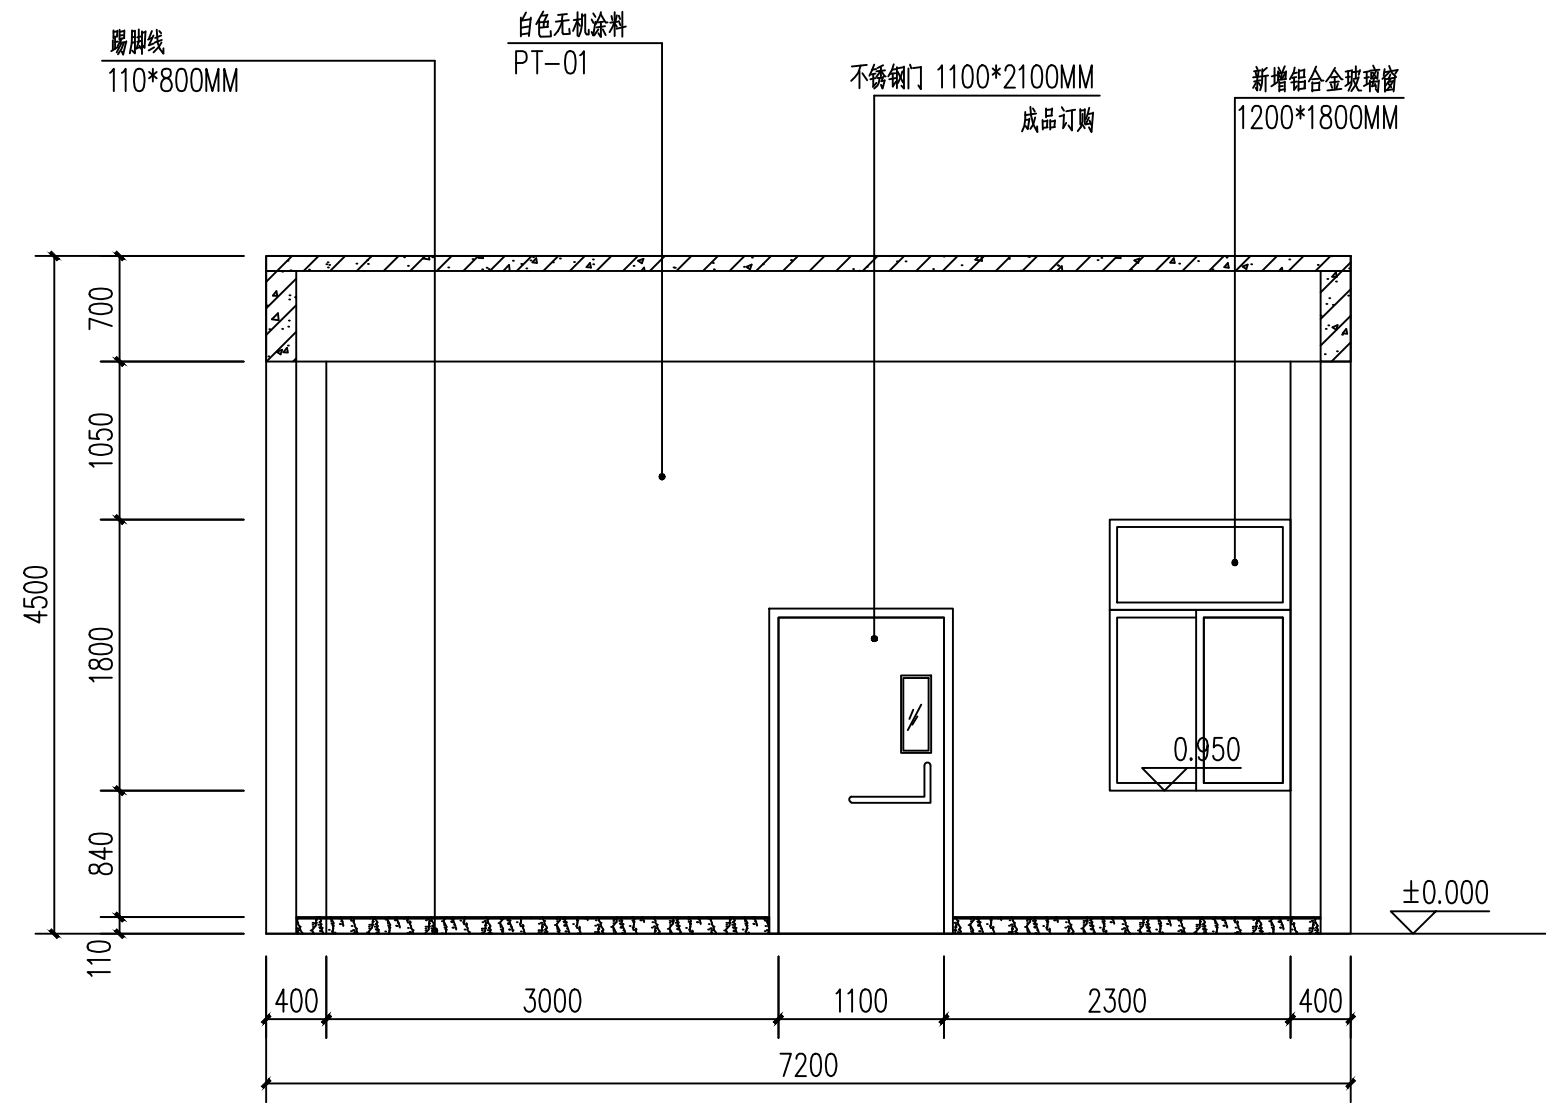

B3立面图 1:50

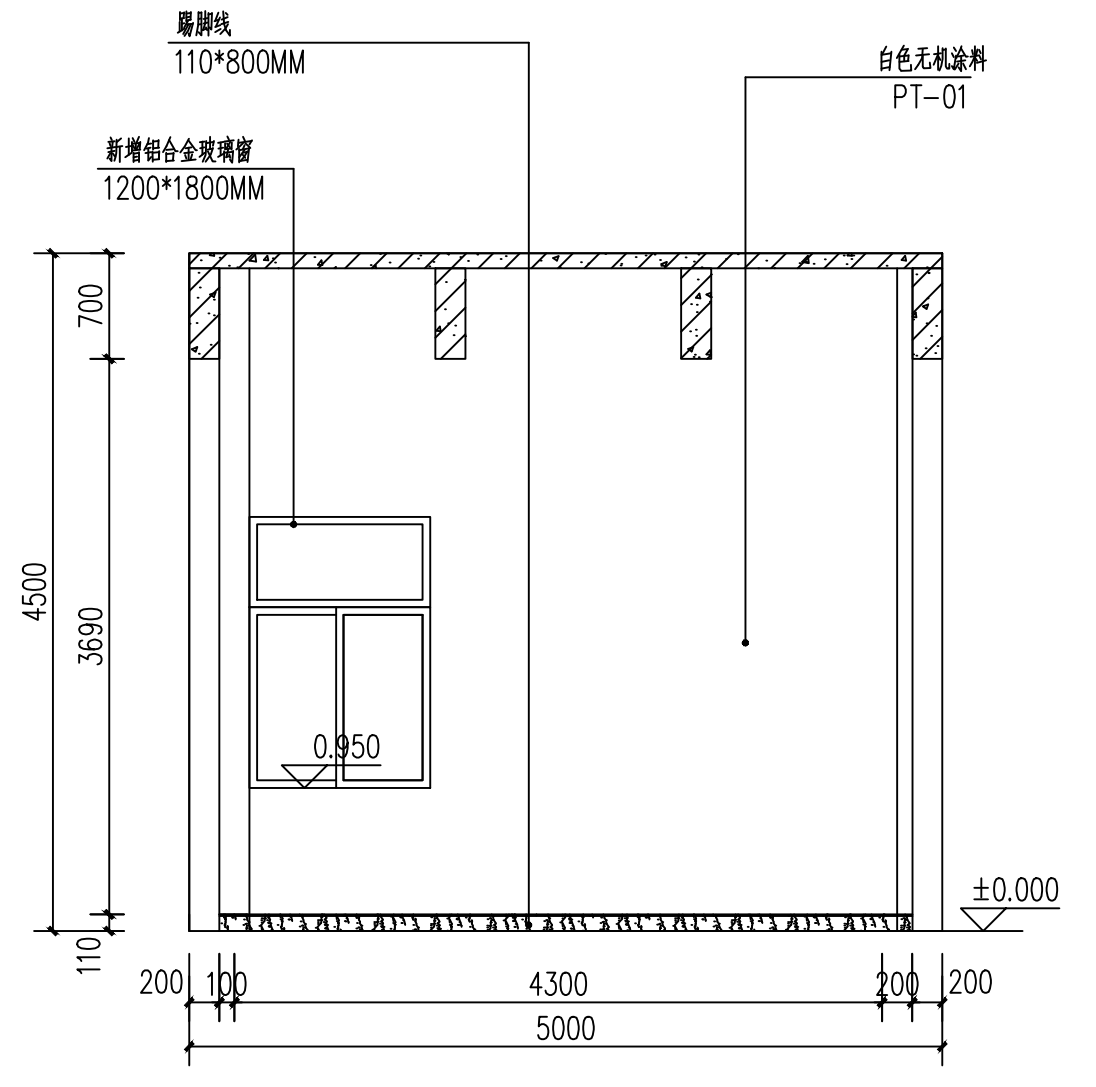

B2立面图 1:50

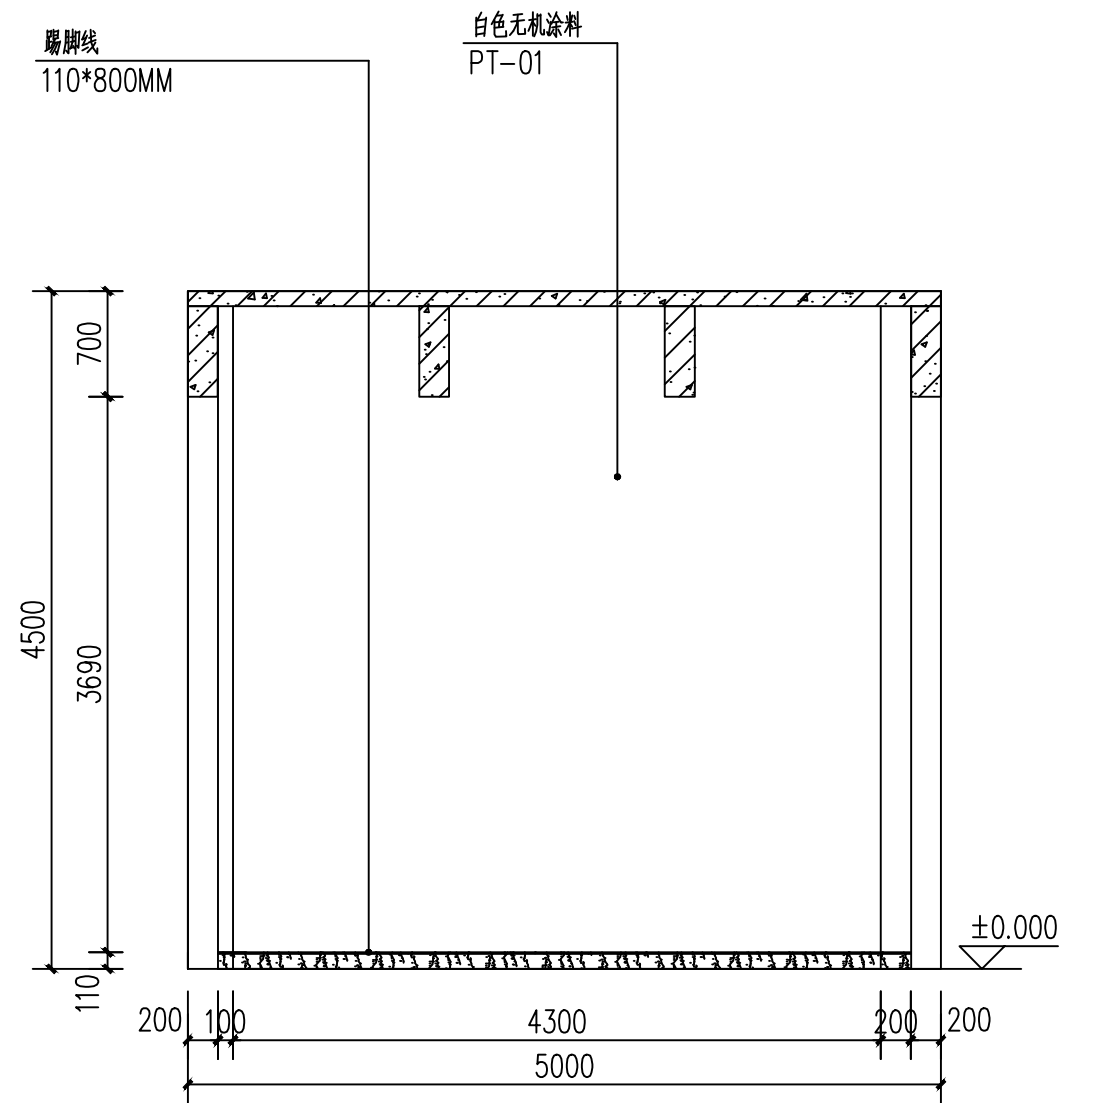

B4立面图 1:50



中山市规划设计院有限公司
Zhongshan Planning and Design Institute Co., Ltd.

地址: 广东省中山市东区长文东路765、767号 邮编528403
电话: 0760-88322881 传真: 0760-88320683
http://www.zspd.com

出图专用章

未盖出图专用章无效

注册师用章

按规定加盖

审查专用章

按规定加盖

合格证编号

备注:

职 责	实 名	签 名
审 定	张如涛	
审 核	胡雅倩	
注 册 师	胡雅倩	
项目负责	胡雅倩	
专业负责	董浩涌	
校 对	董浩涌	
设 计	郭璟	
制 图	郭璟	

会 签 栏			
建 筑		电 气	
结 构		暖 通	
给排水		弱 电	

建设单位 中山市公共交通运输集团有限公司

工程名称 神湾繁花里公交枢纽站调度室装修工程

子项工程 室内装修设计

图纸名称 B立面图

设计号		专 业	装施
设计阶段	施工图	图 号	2E-02
出图版次	第01版	日 期	2023. 05

