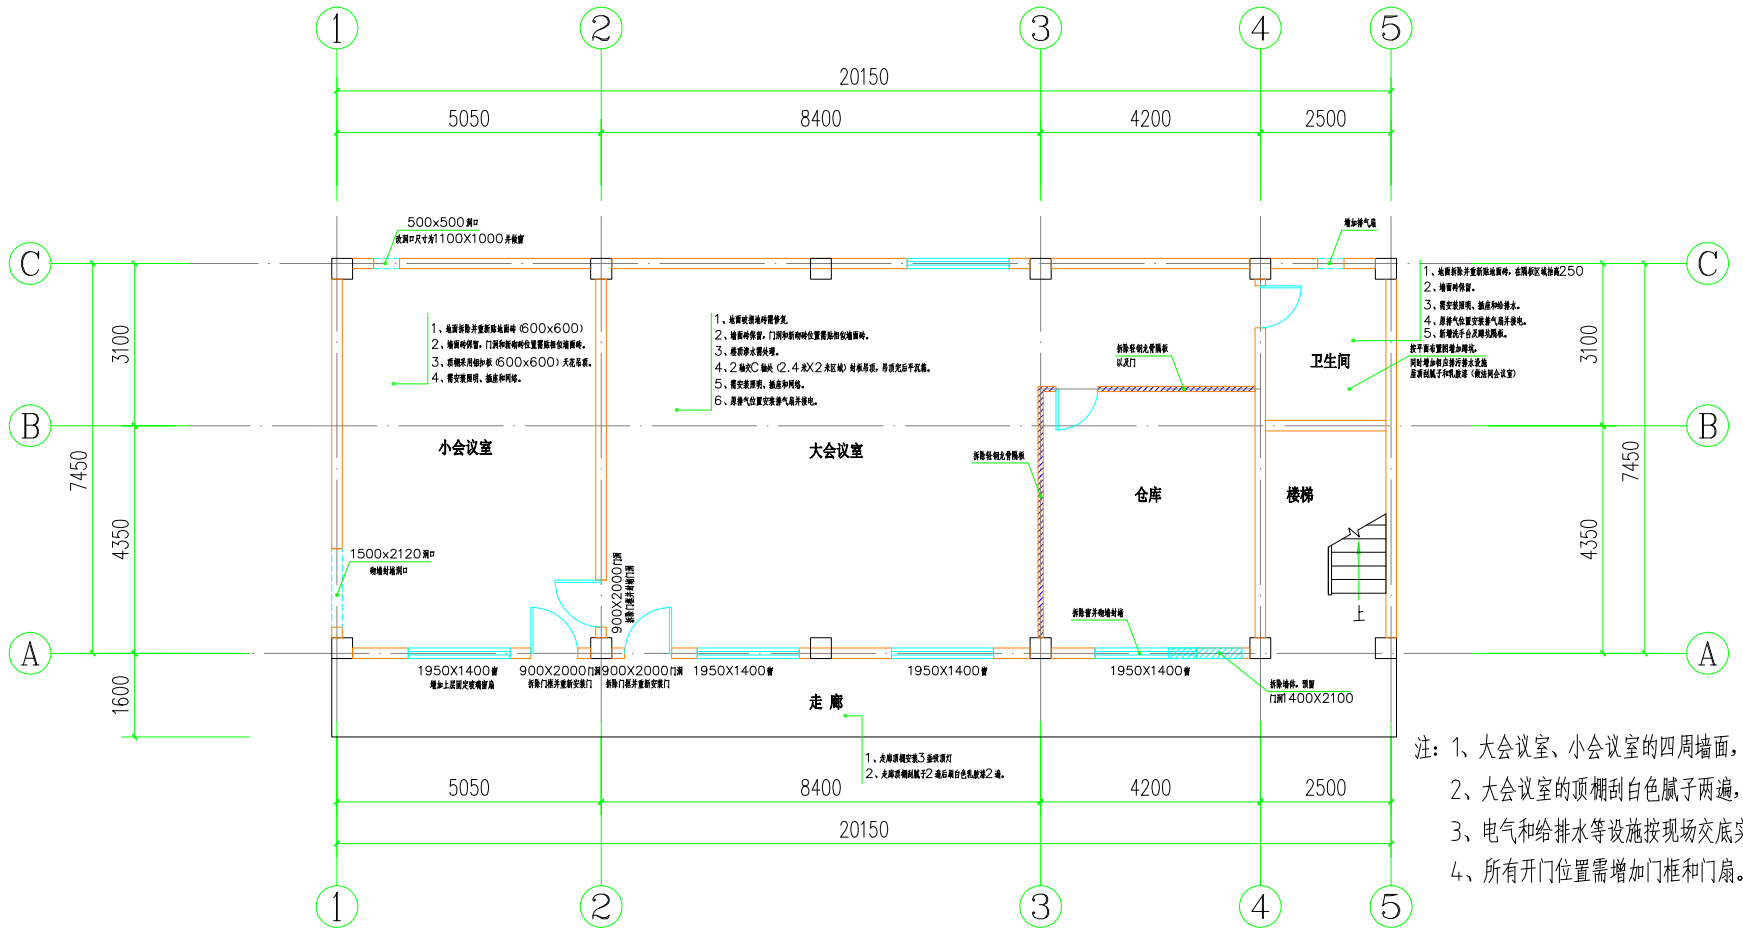

注：1、大会议室、小会议室的四周墙面，在墙面砖以上部位刮白色腻子两遍，再刷白色乳胶漆两边（一遍底漆一遍面漆）。
2、大会议室的顶棚刮白色腻子两遍，再刷白色乳胶漆两边（一遍底漆一遍面漆）。。
3、电气和给排水等设施按现场交底实施，楼梯间位置设置一楼总电箱，大会议室分电箱。
4、所有开门位置需增加门框和门扇。

城东站场会议室改造平面图

本层改造建筑面积：155.67㎡
本层净高（到梁底）：2.70M

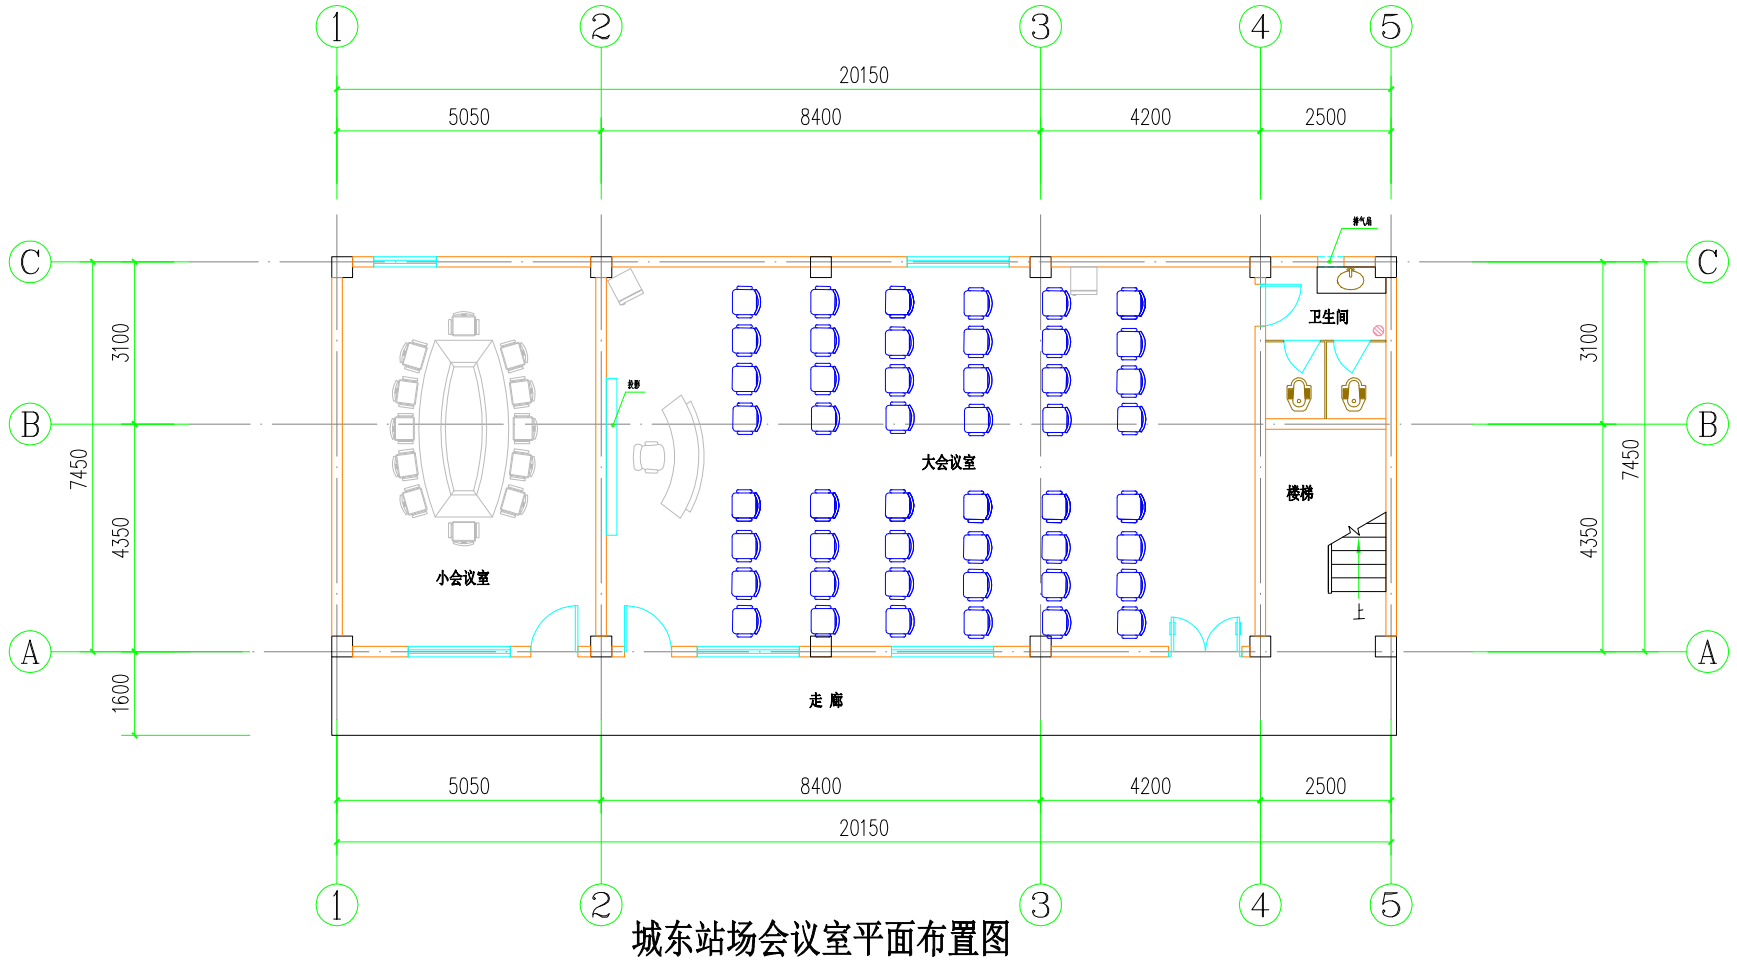

城东站场会议室平面布置图

建设单位	中山市公共交通运输集团有限公司		
工程名称	城东站场会议室改造工程		
图纸名称	城东站场会议室改造平面图 城东站场会议室平面布置图		
设计号		专 业	建筑
设计阶段		日 期	2024.1