




C1立面图 1:50

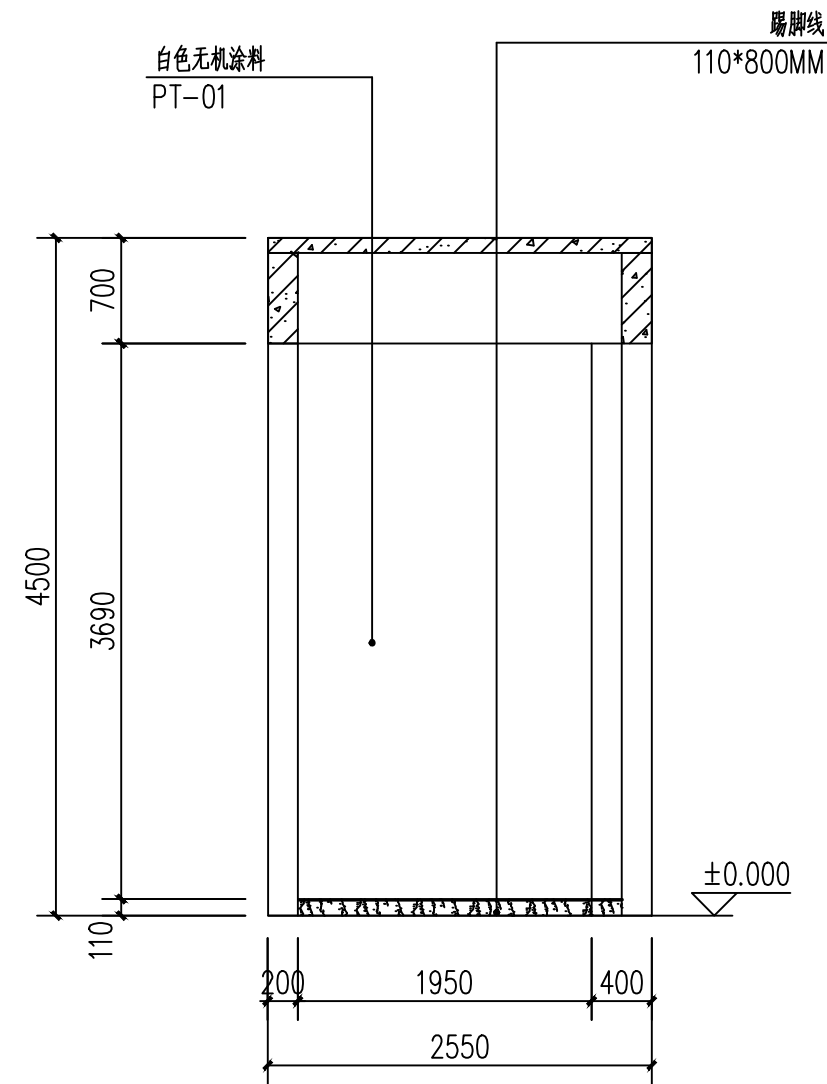

C2立面图 1:50

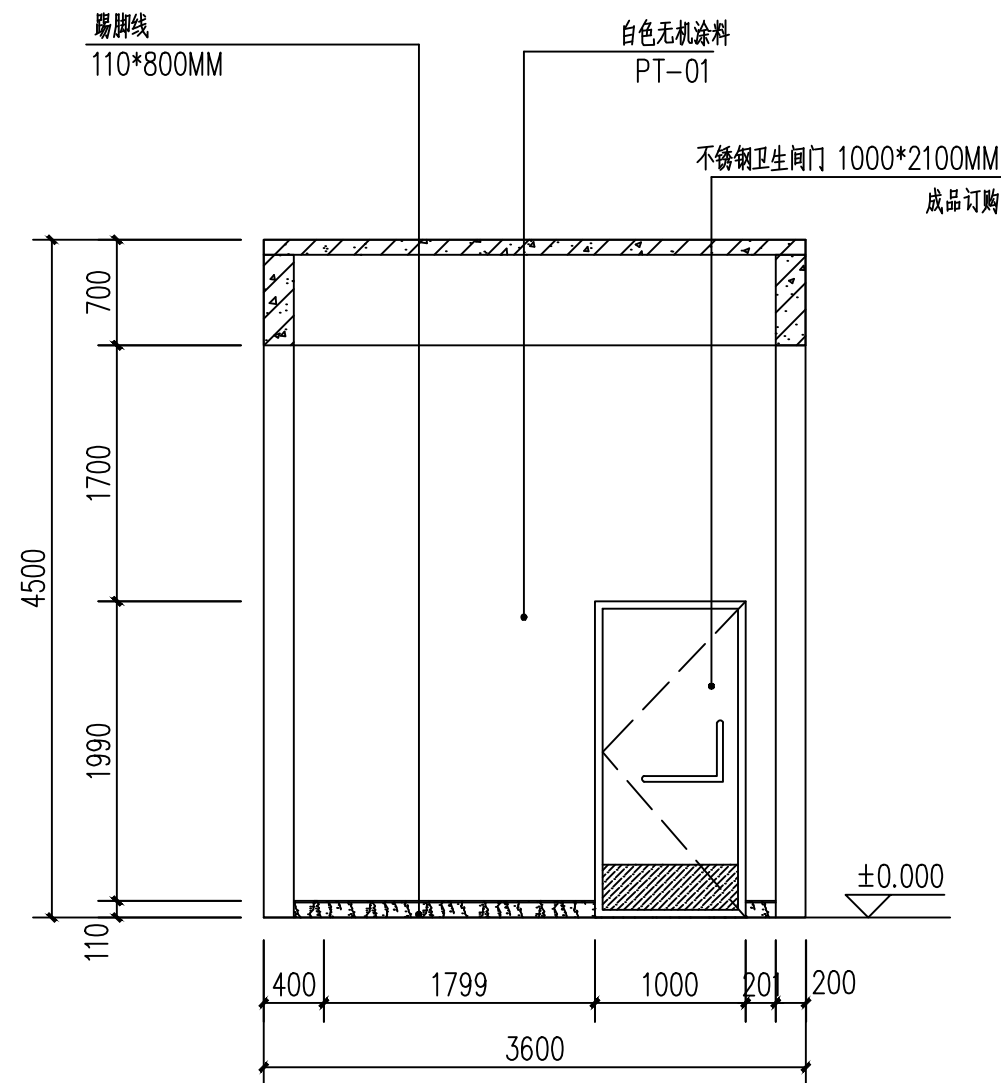

C3立面图 1:50

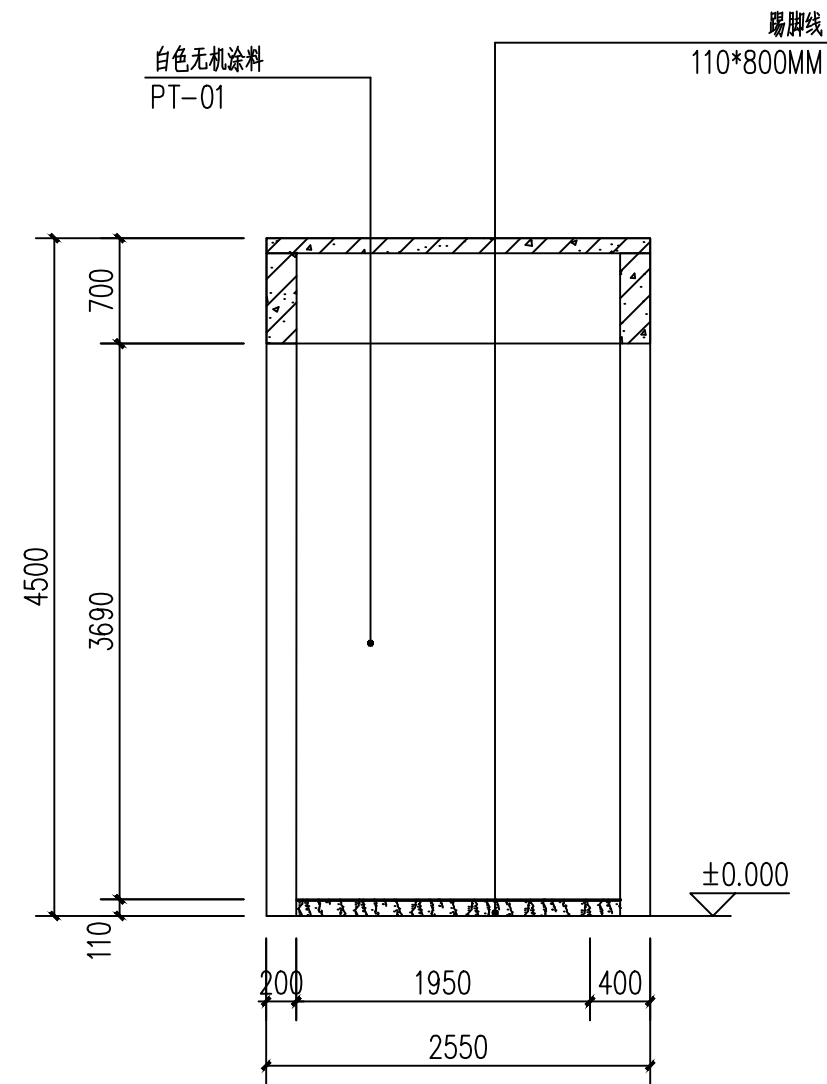

C4立面图 1:50



中山市规划设计院有限公司

Zhongshan Planning and Design Institute Co., Ltd.

地址: 广东省中山市东区长文东路765、767号 邮编528403
电话: 0760-88322881 / 传真: 0760-88320683
http://www.zspd.com

出图专用章

未盖出图专用章无效

注册师用章

按规定加盖

审查专用章

按规定加盖

合格证编号

备注:

职 责	实 名	签 名
审 定	张如涛	
审 核	胡雅倩	
注 册 师	胡雅倩	
项目负责	胡雅倩	
专业负责	董浩涌	
校 对	董浩涌	
设 计	郭璟	
制 图	郭璟	

会 签 栏

建 筑		电 气	
结 构		暖 通	
给排水		弱 电	

建设单位 中山市公共交通运输集团有限公司

工程名称 神湾繁花里公交枢纽站调度室装修工程

子项工程 室内装修设计

图纸名称 C立面图

设计号		专 业	装施
设计阶段	施工图	图 号	2E-03
出图版次	第01版	日 期	2023.05





中山市规划设计院有限公司

Zhongshan Planning and Design Institute Co., Ltd.

地址：广东省中山市东区长文东路765、767号 邮编528403
电话：0760-88322881 传真：0760-88320683
http://www.zspd.com

出图专用章

未盖出图专用章无效

注册师用章

按规定加盖

审查专用章

按规定加盖

合格证编号

备注：

职 责	实 名	签 名
审 定	张如涛	
审 核	胡雅倩	
注 册 师	胡雅倩	
项目负责	胡雅倩	
专业负责	董浩涌	
校 对	董浩涌	
设 计	郭璟	
制 图	郭璟	

会 签 栏

建 筑		电 气	
结 构		暖 通	
给排水		弱 电	


建设单位 中山市公共交通运输集团有限公司

工程名称 神湾繁花里公交枢纽站调度室装修工程


子项工程 室内装修设计

图纸名称 D立面图


设计号		专 业	装施
设计阶段	施工图	图 号	2E-04
出图版次	第01版	日 期	2023. 05

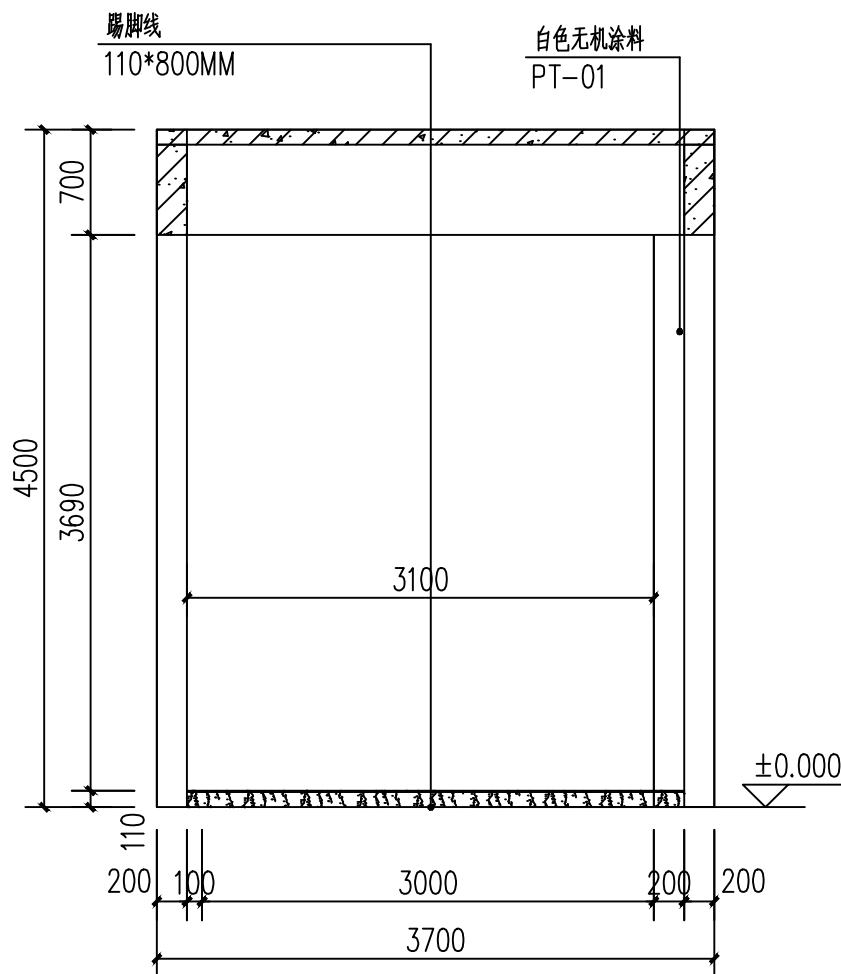


D1立面图 1:50

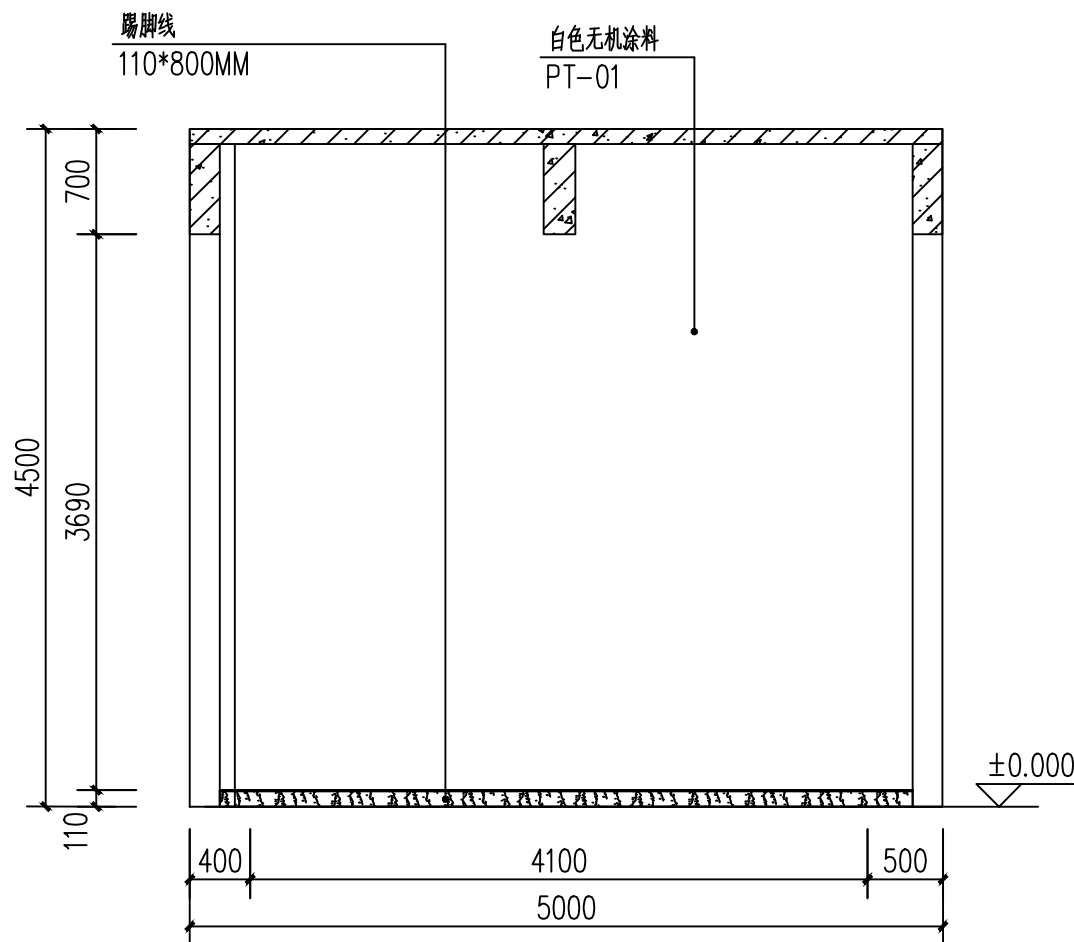

D2立面图 1:50

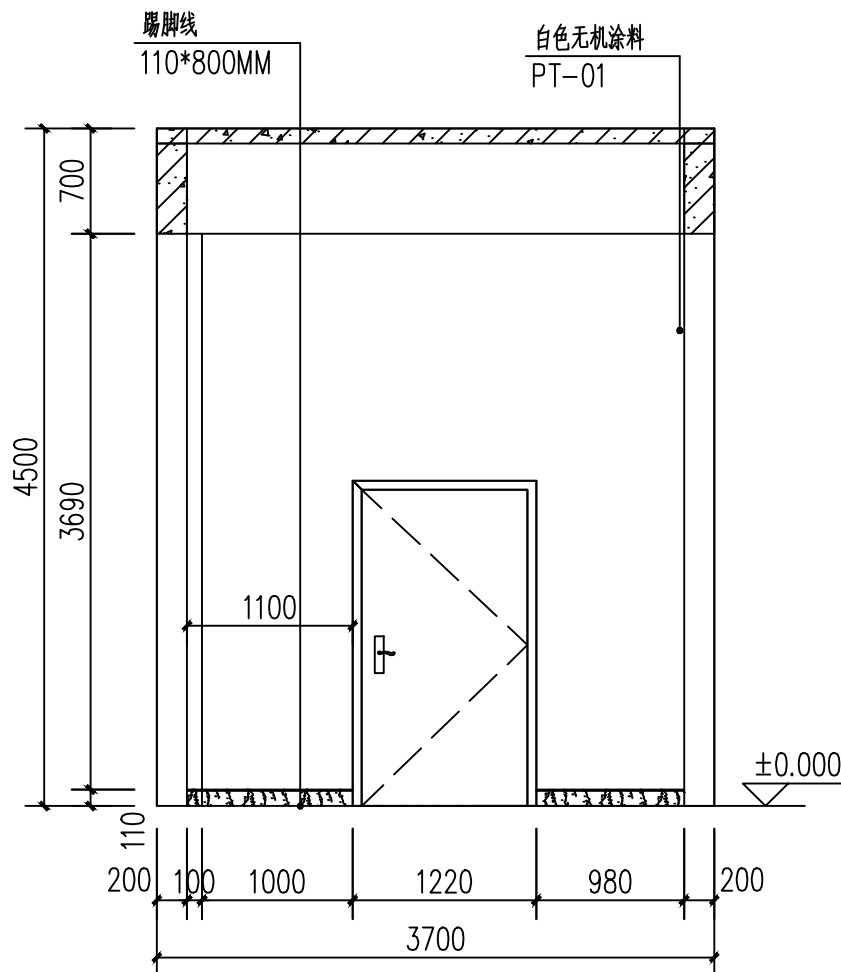

D3立面图 1:50

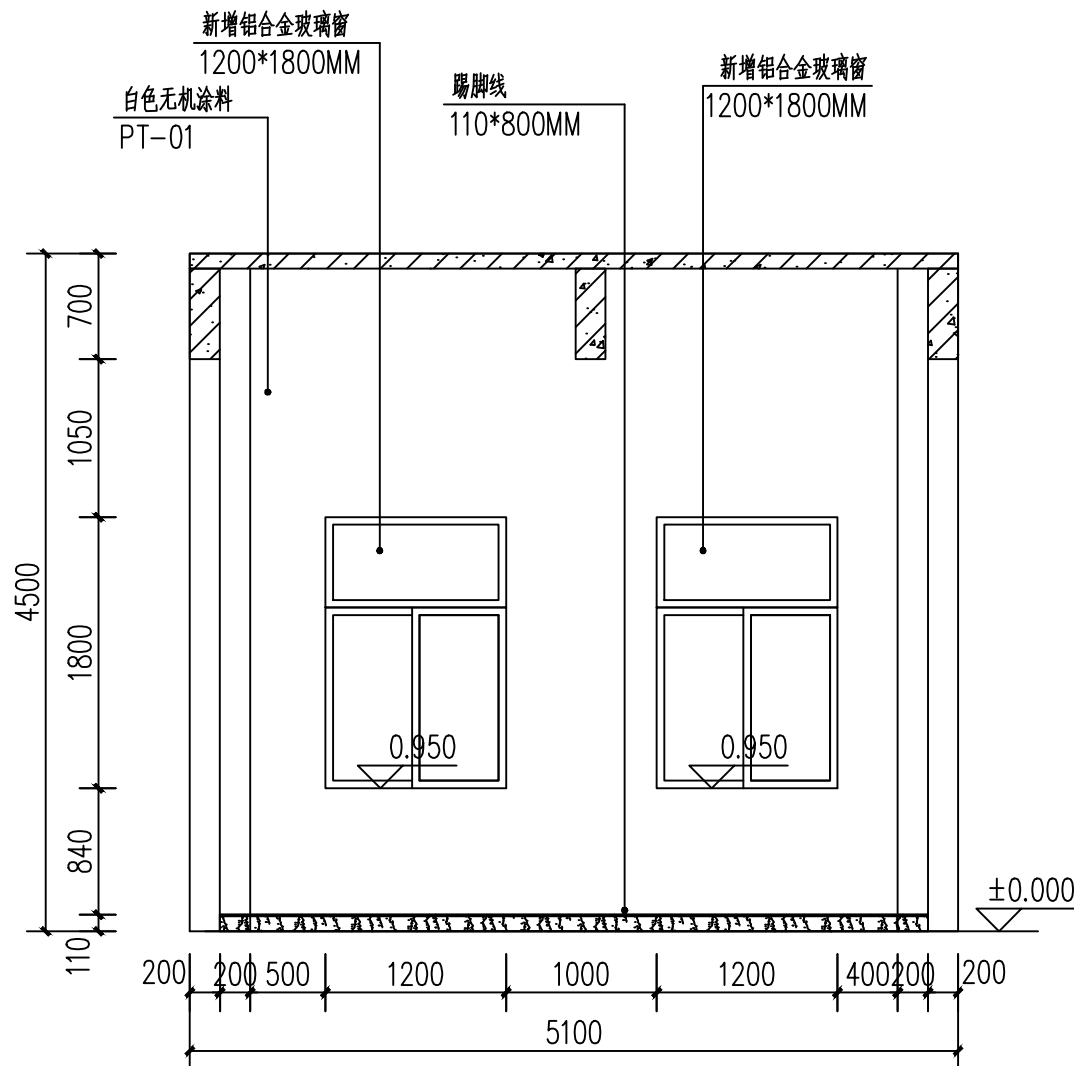

D4立面图 1:50



中山市规划设计院有限公司

Zhongshan Planning and Design Institute Co., Ltd.

地址：广东省中山市东区长文东路765、767号 邮编528403
电话：0760-88322881 / 传真：0760-88320683
http://www.zspd.com

出图专用章

未盖出图专用章无效

注册师用章

按规定加盖

审查专用章

按规定加盖

合格证编号

备注：

职 责	实 名	签 名
审 定	张如涛	
审 核	胡雅倩	
注 册 师	胡雅倩	
项目负责	胡雅倩	
专业负责	董浩涌	
校 对	董浩涌	
设 计	郭璟	
制 图	郭璟	

会 签 栏

建 筑		电 气	
结 构		暖 通	
给排水		弱 电	









建设单位 中山市公共交通运输集团有限公司

工程名称 神湾繁花里公交枢纽站调度室装修工程

子项工程 室内装修设计

图纸名称 E-F立面图

设计号		专 业	装 施
设计阶段	施工图	图 号	2E-05
出图版次	第01版	日 期	2023. 05

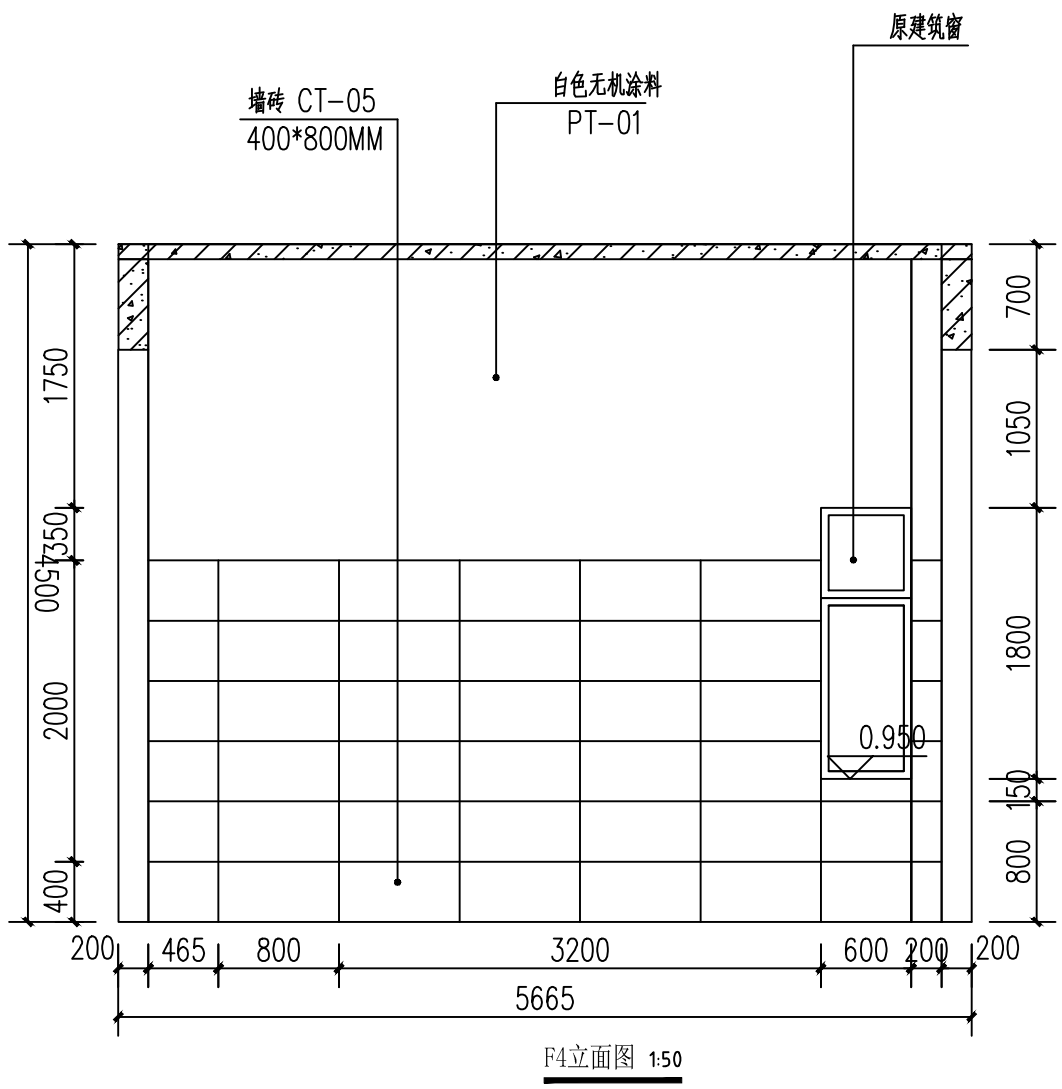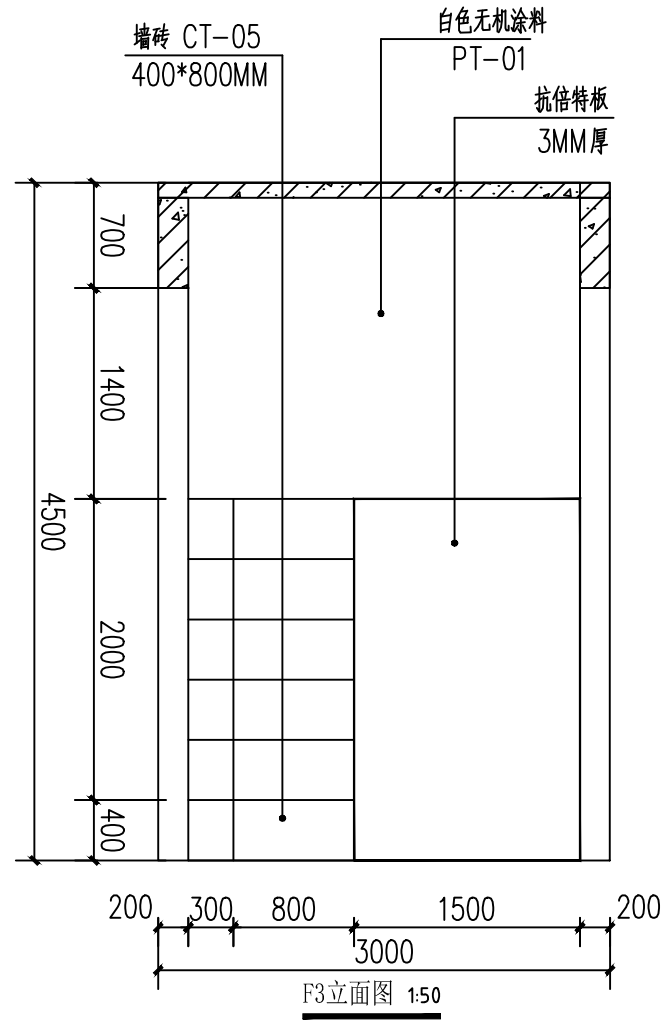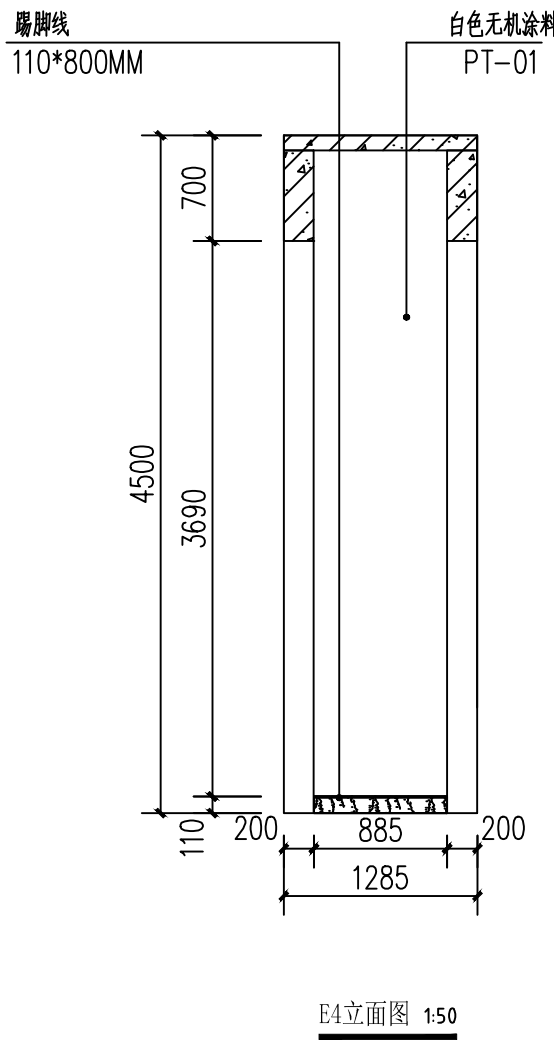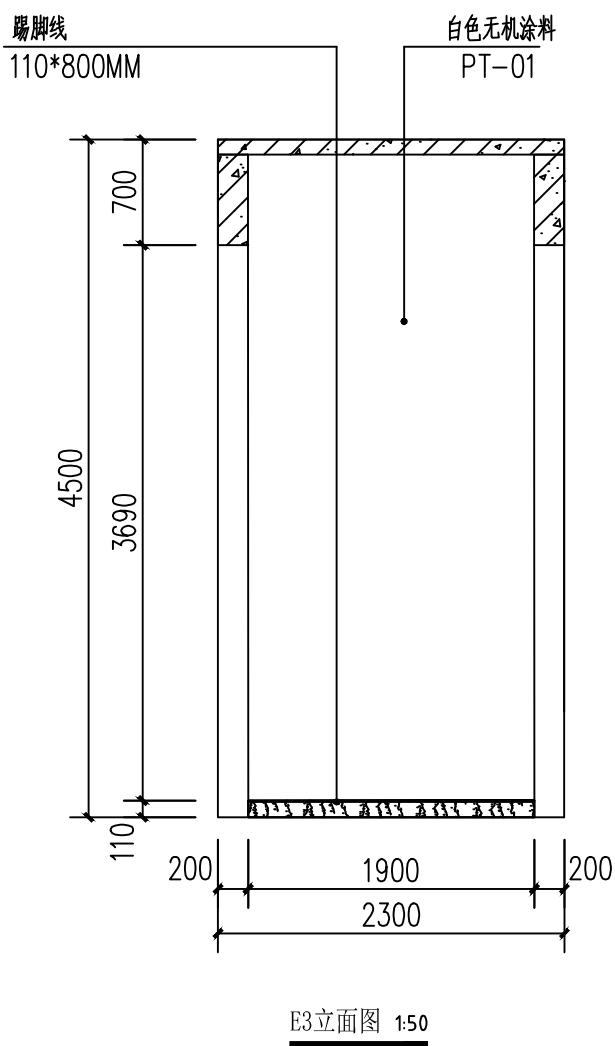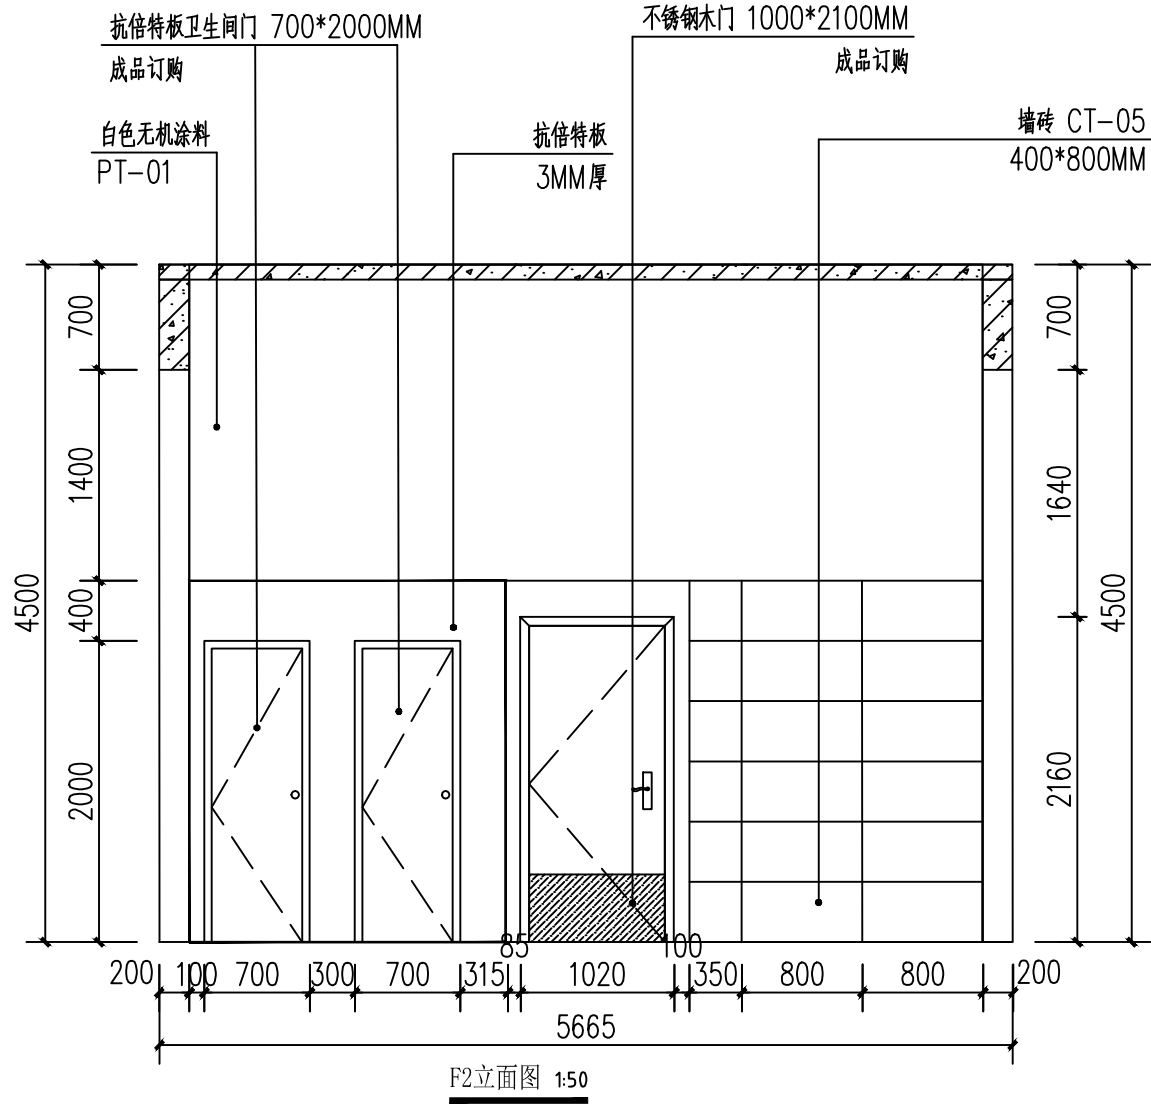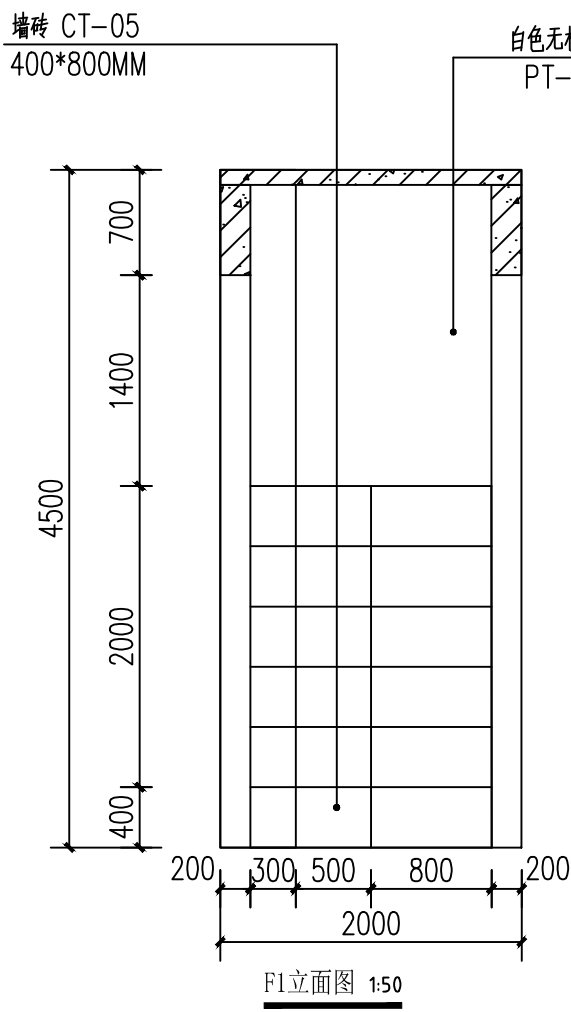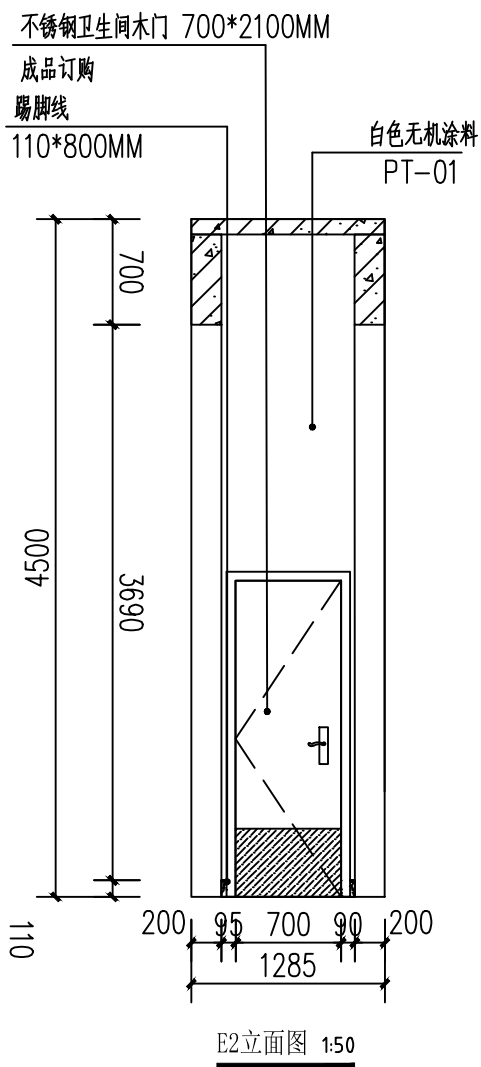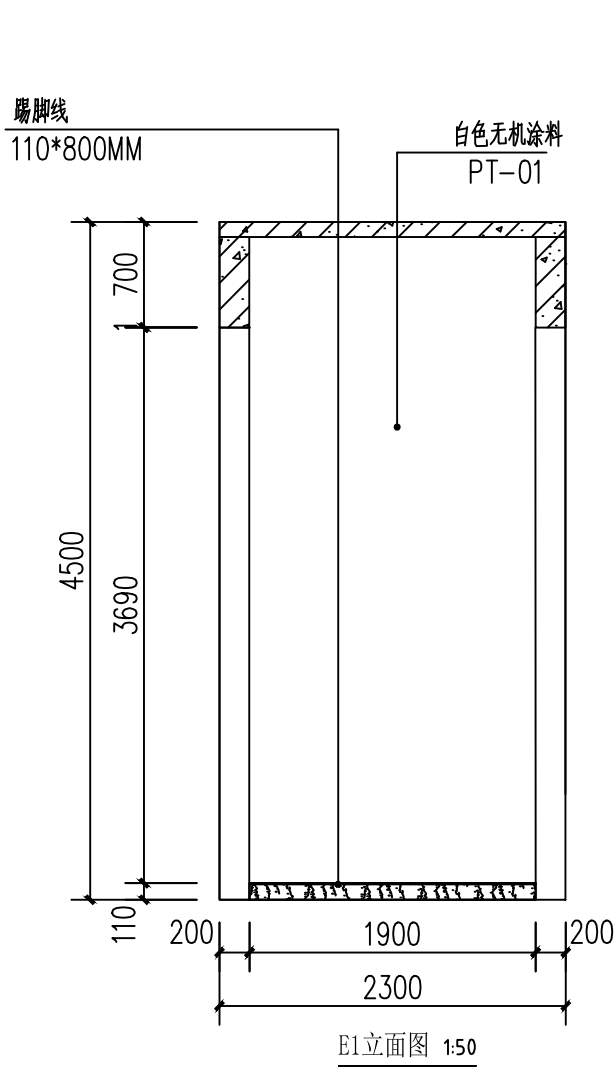



中山市规划设计院有限公司

Zhongshan Planning and Design Institute Co., Ltd.

地址：广东省中山市东区长文东路765、767号 邮编528403
电话：0760-88322881 传真：0760-88320683
http://www.zspd.com

出图专用章

未盖出图专用章无效

注册师用章

按规定加盖

审查专用章

按规定加盖

合格证编号

备注：

职 责	实 名	签 名
审 定	张如涛	
审 核	胡雅倩	
注 册 师	胡雅倩	
项目负责	胡雅倩	
专业负责	董浩涌	
校 对	董浩涌	
设 计	郭璟	
制 图	郭璟	

会 签 栏

建 筑		电 气	
结 构		暖 通	
给排水		弱 电	


建设单位 中山市公共交通运输集团有限公司

工程名称 神湾繁花里公交枢纽站调度室装修工程


子项工程 室内装修设计

图纸名称 G立面图


设计号		专 业	装 施
设计阶段	施工图	图 号	2E-06
出图版次	第01版	日 期	2023. 05

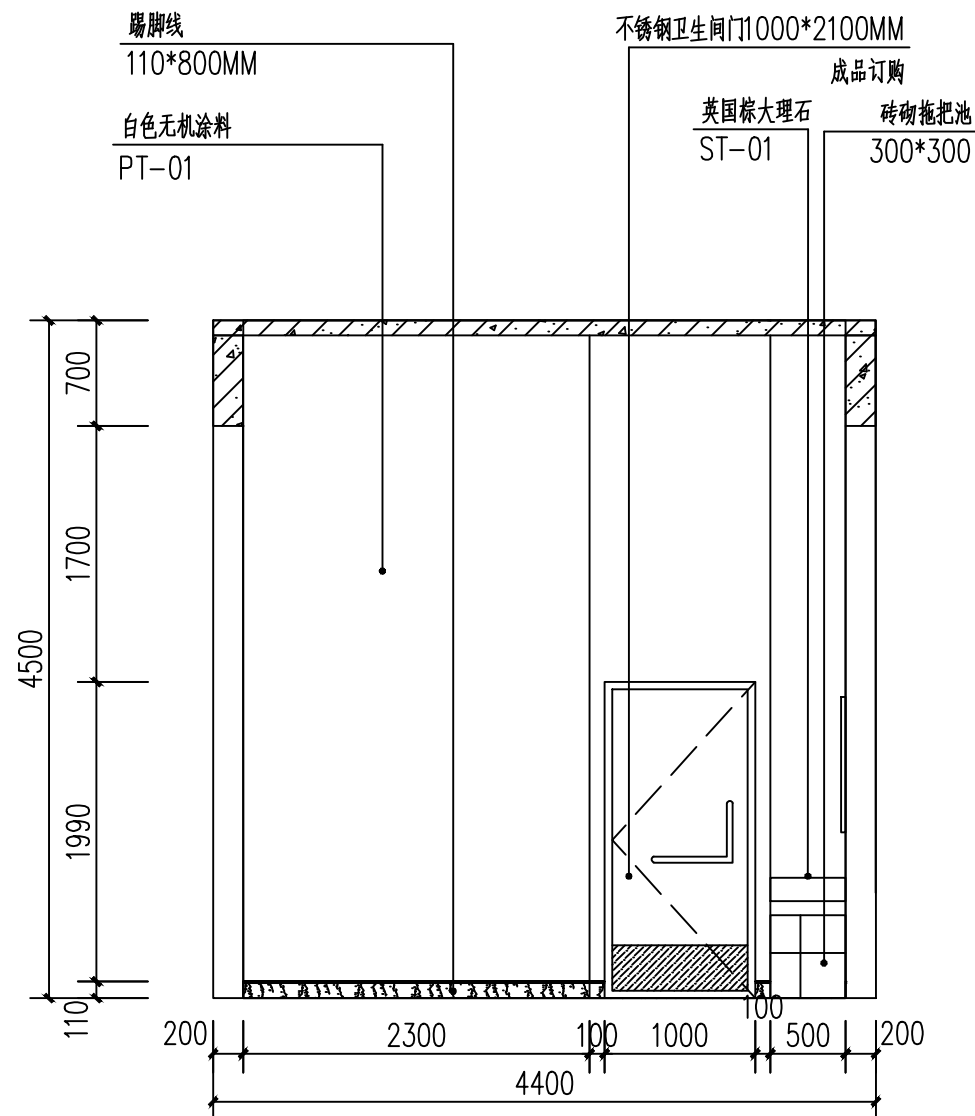


G1立面图 1:50

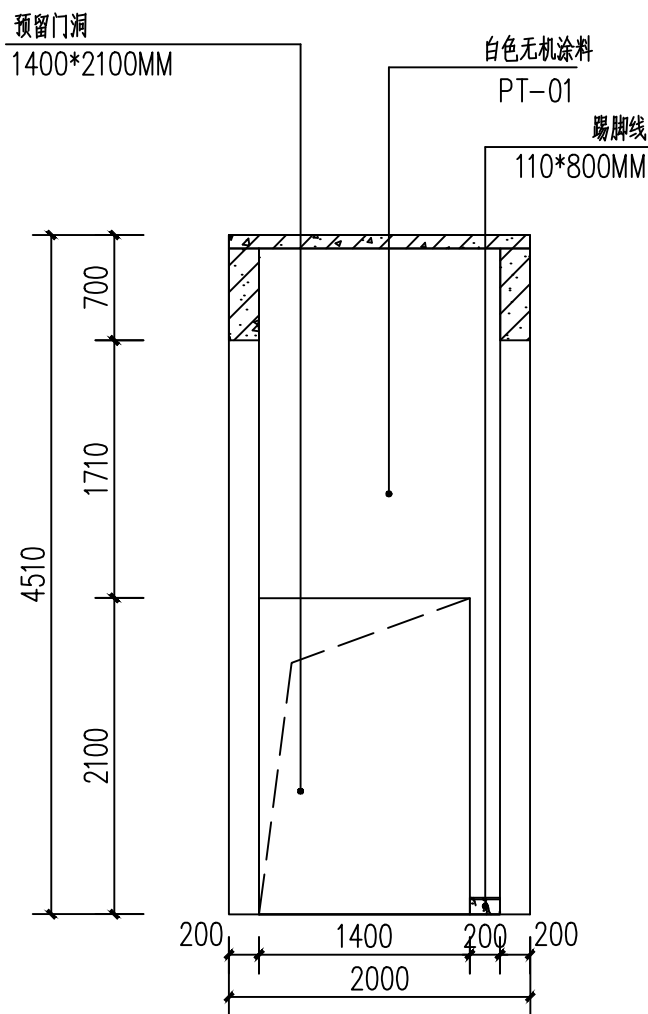

G2立面图 1:50

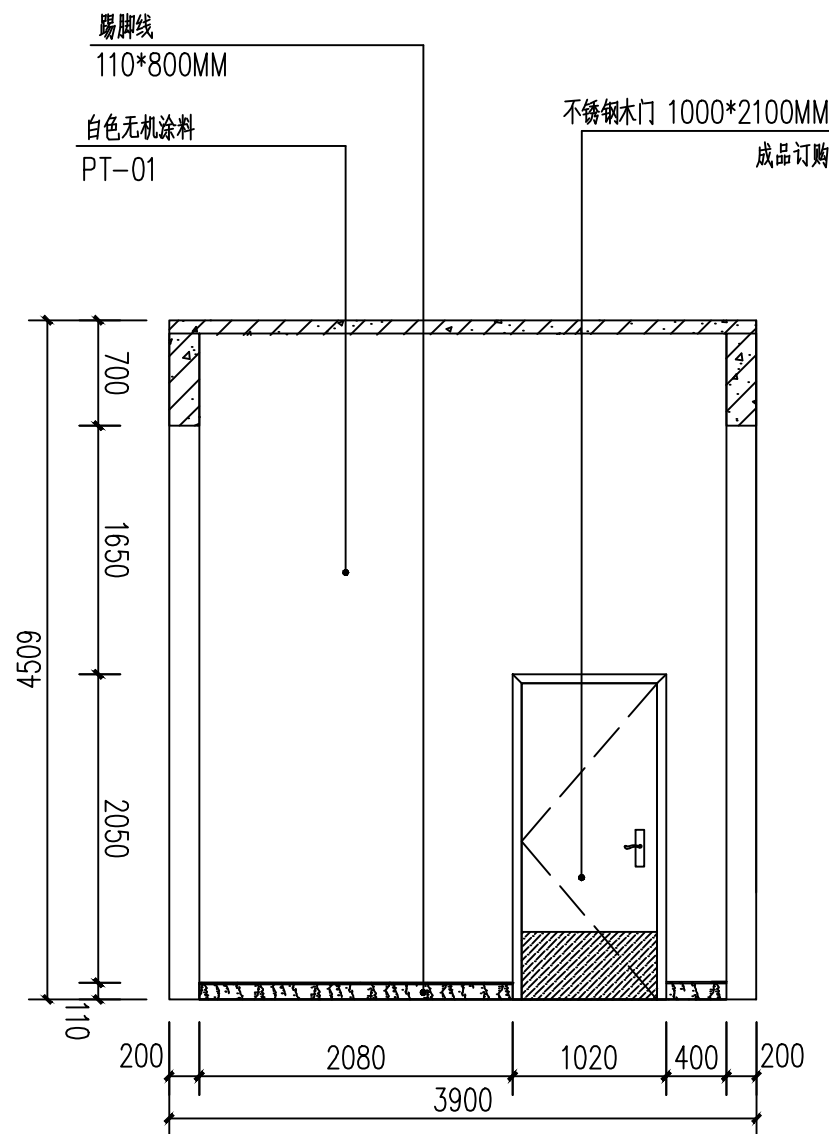

G3立面图 1:50

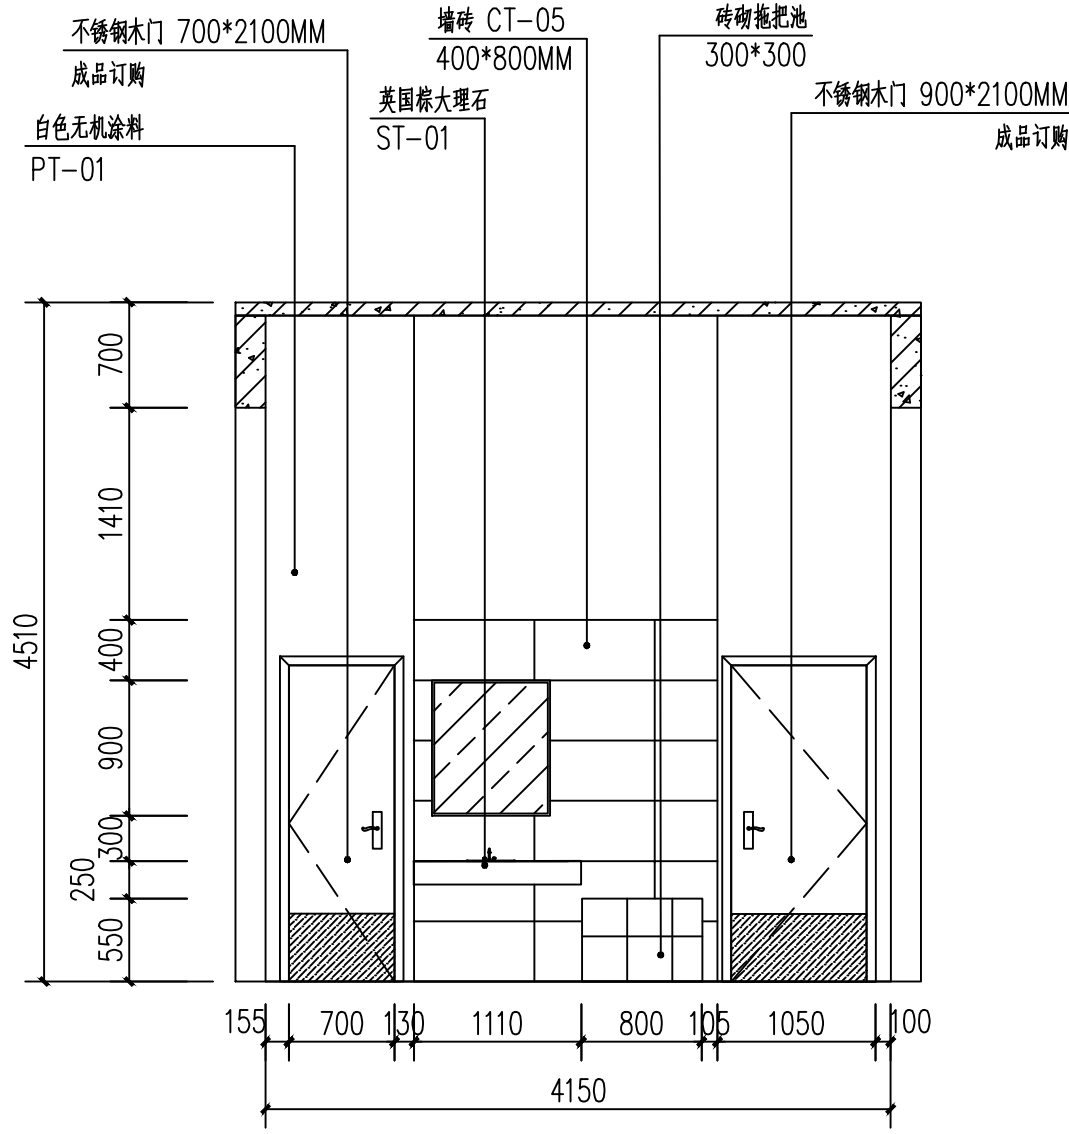

G4立面图 1:50





中山市规划设计院有限公司

Zhongshan Planning and Design Institute Co., Ltd.

地址：广东省中山市东区长文东路765、767号 邮编528403
电话：0760-88322881 传真：0760-88320683
http://www.zspd.com

出图专用章

未盖出图专用章无效

注册师用章

按规定加盖

审查专用章

按规定加盖

合格证编号

备注：

职 责	实 名	签 名
审 定	张如涛	
审 核	胡雅倩	
注 册 师	胡雅倩	
项目负责	胡雅倩	
专业负责	董浩涌	
校 对	董浩涌	
设 计	郭璟	
制 图	郭璟	

会 签 栏

建 筑		电 气	
结 构		暖 通	
给排水		弱 电	


建设单位 中山市公共交通运输集团有限公司

工程名称 神湾繁花里交通枢纽站调度室装修工程


子项工程 室内装修设计

图纸名称 H立面图


设计号		专 业	装 施
设计阶段	施工图	图 号	2E-07
出图版次	第01版	日 期	2023.05

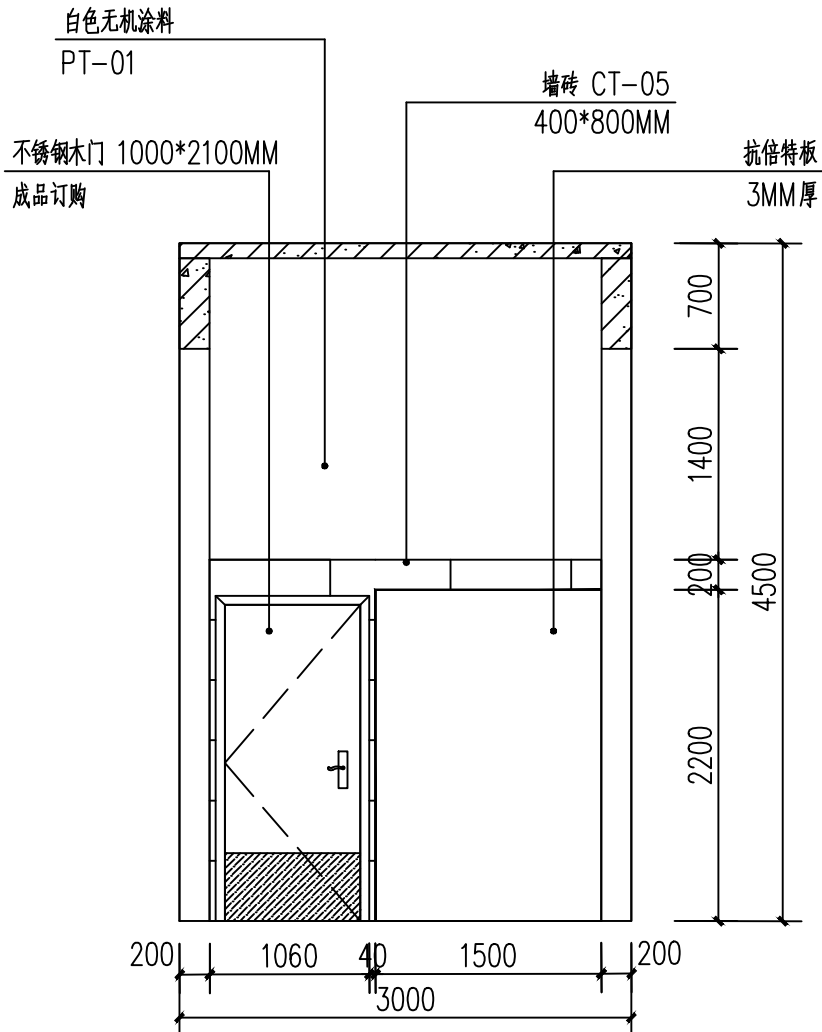


H1立面图 1:50

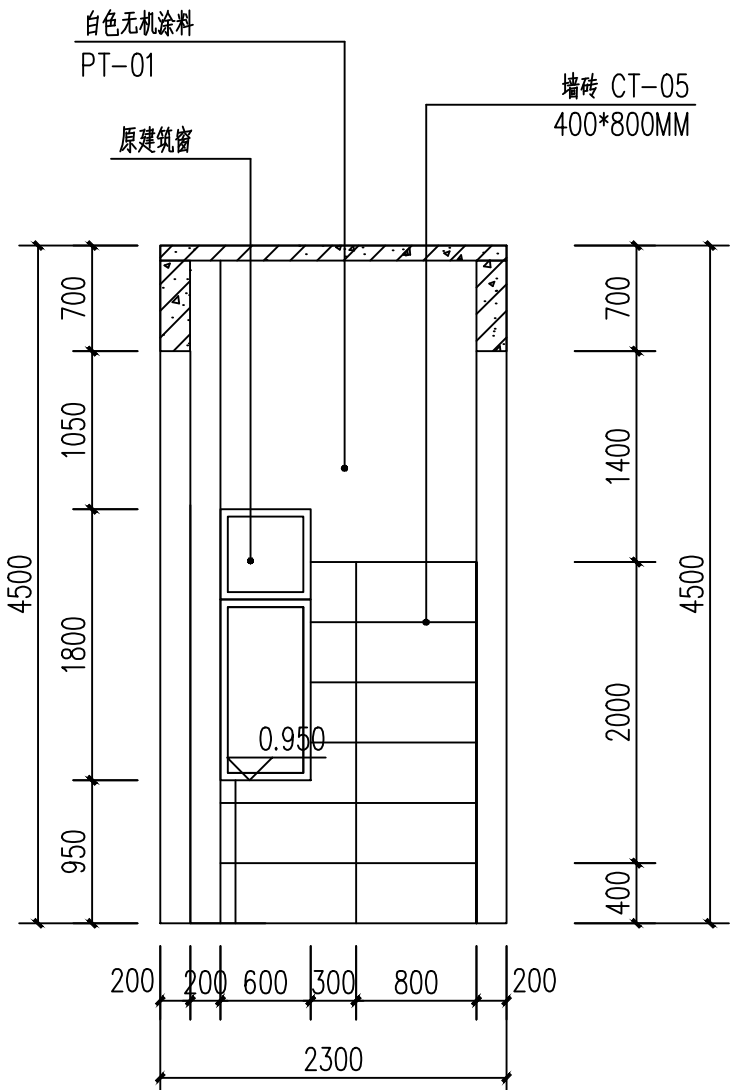

H2立面图 1:50

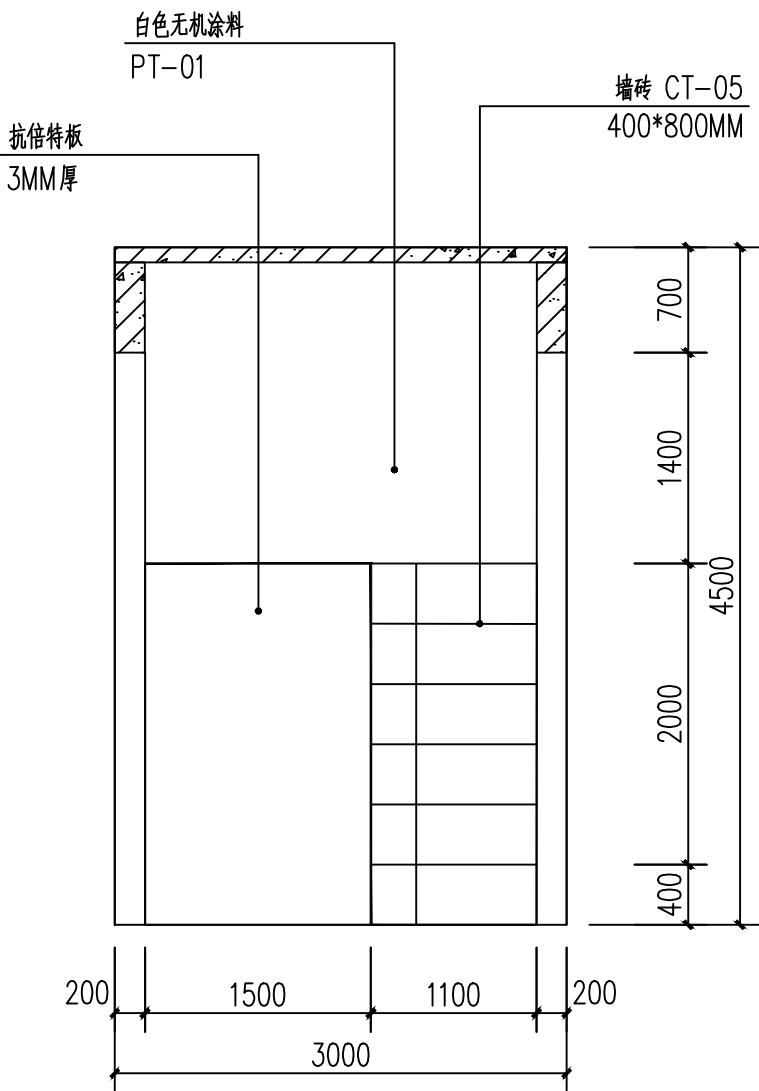

H3立面图 1:50

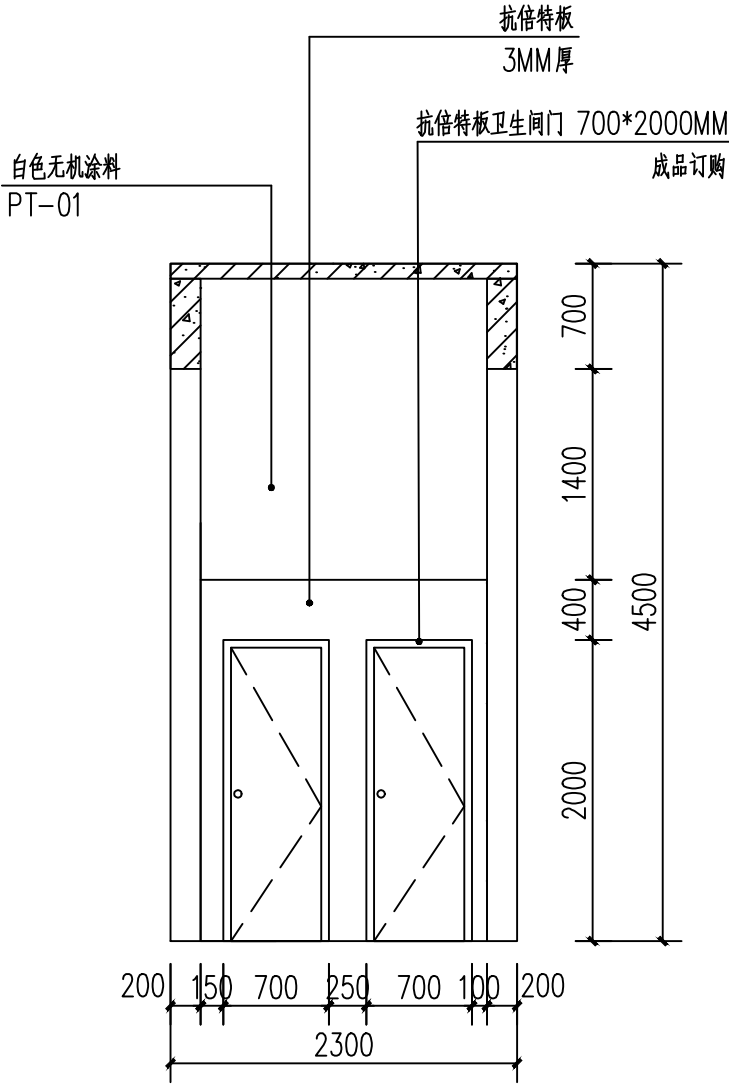


H4立面图 1:50


参照原建筑门窗LM1225
普通铝合金框+6mm高透光Low-E玻璃

铝合金玻璃双开门(成品采购)		不锈钢门(成品订购)		不锈钢门(成品订购)		不锈钢木门(成品订购)	
编号	M14 21	编号	M1121	编号	M1121a	编号	M0921
洞口尺寸(宽×高)	1400×2100MM	洞口尺寸(宽×高)	1100×2100MM	洞口尺寸(宽×高)	1100×2100MM	洞口尺寸(宽×高)	900×2100MM
合计数量	1	合计数量	2	合计数量	1	合计数量	2
备注	乘客候车室	备注	管理用房	备注	爱心驿站	备注	卫生间
抗倍特板卫生间门(成品订购)		不锈钢卫生间木门(成品订购)		不锈钢卫生间门(成品订购)		C1218铝合金玻璃窗	
编号	M0720	编号	M0721	编号	M1022	编号	C1218
洞口尺寸(宽×高)	700×2000MM	洞口尺寸(宽×高)	700×2100MM	洞口尺寸(宽×高)	1000×2100MM	洞口尺寸(宽×高)	1200×1800MM
合计数量	4	合计数量	1	合计数量	1	合计数量	9
备注	卫生间隔间	备注	杂物间	备注	无障碍卫生间	备注	见图


门窗表 1:50

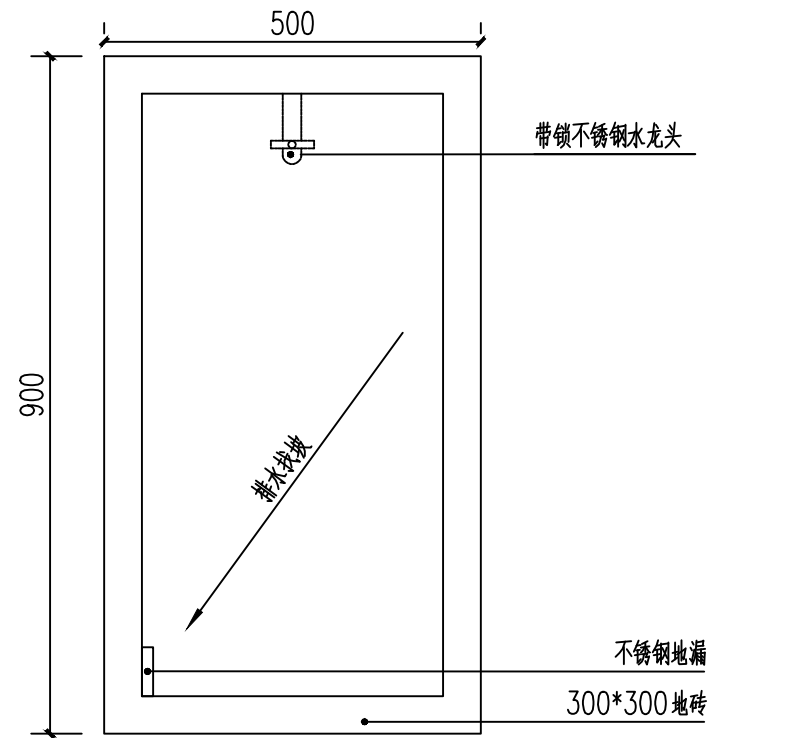

① 拖把池平面图 1:10

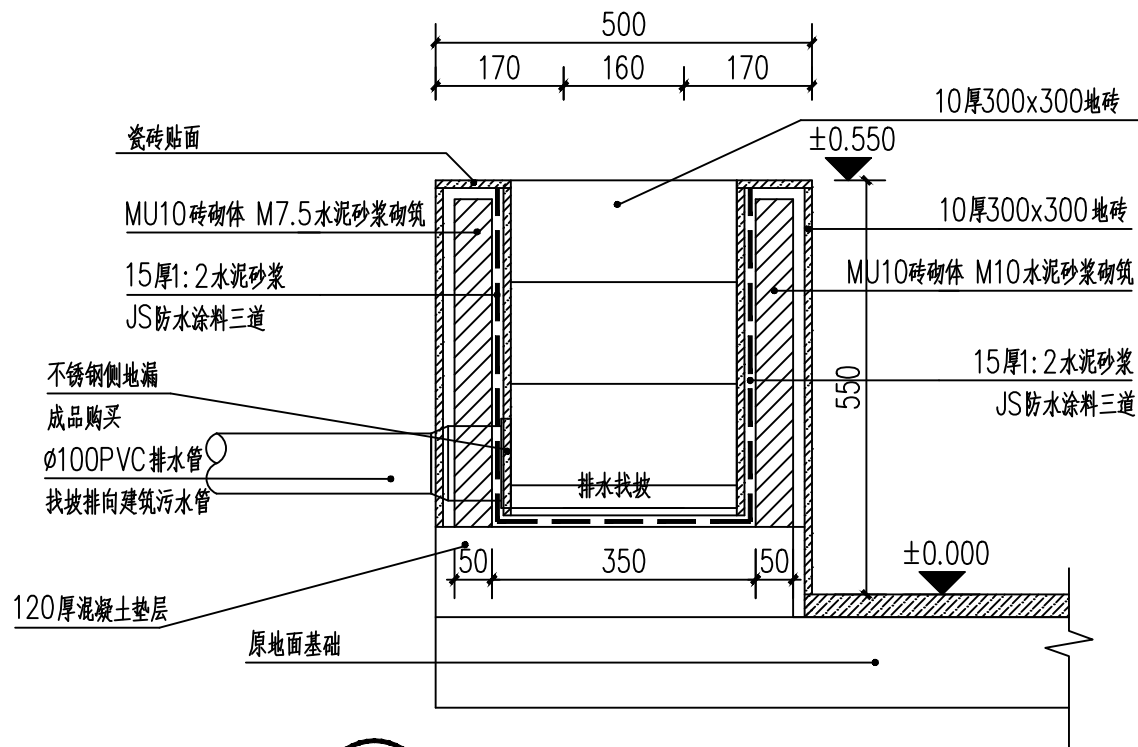

② 拖把池大样图 1:10

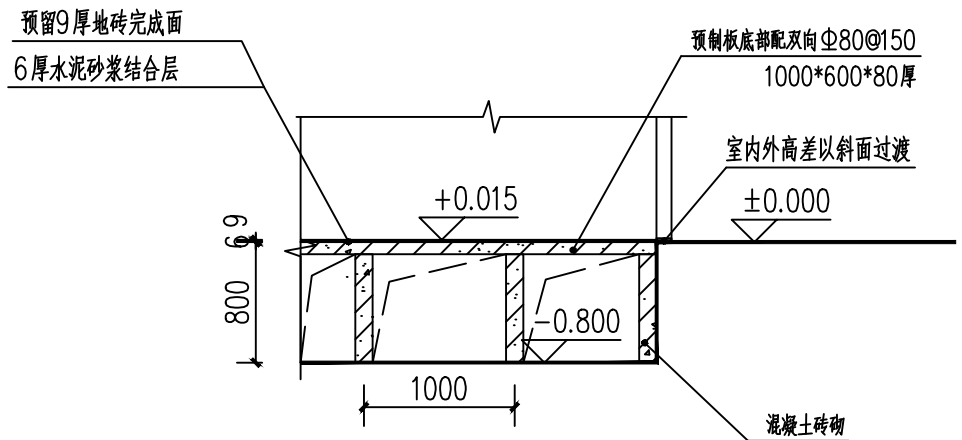

③ 抬升地面做法 1:50



中山市规划设计院有限公司
Zhongshan Planning and Design Institute Co., Ltd.

地址: 广东省中山市东区长文东路765、767号 邮编528403
电话: 0760-88322881 传真: 0760-88320683
http://www.zspd.com

出图专用章

未盖出图专用章无效

注册师用章

按规定加盖

审查专用章

按规定加盖

合格证编号

备注:

职 责	实 名	签 名
审 定	张如涛	
审 核	胡雅倩	
注 册 师	胡雅倩	
项目负责	胡雅倩	
专业负责	董浩涌	
校 对	董浩涌	
设 计	郭璟	
制 图	郭璟	

会 签 栏

建 筑		电 气	
结 构		暖 通	
给 排 水		弱 电	

建设单位 中山市公共交通运输集团有限公司

工程名称 神湾繁花里公交枢纽站调度室装修工程

子项工程 室内装修设计

图纸名称 门窗表/大样图01

设计号		专 业	装 施
设计阶段	施工图	图 号	2E-08
出图版次	第01版	日 期	2023. 05





中山市规划设计院有限公司

Zhongshan Planning and Design Institute Co., Ltd.

地址：广东省中山市东区长文东路765、767号 邮编528403
电话：0760-88322881 传真：0760-88320683
http://www.zspd.com

出图专用章

未盖出图专用章无效

注册师用章

按规定加盖

审查专用章

按规定加盖

合格证编号

备注：

职 责	实 名	签 名
审 定	张如涛	
审 核	胡雅倩	
注 册 师	胡雅倩	
项目负责	胡雅倩	
专业负责	董浩涌	
校 对	董浩涌	
设 计	郭璟	
制 图	郭璟	

会 签 栏

建 筑		电 气	
结 构		暖 通	
给排水		弱 电	


建设单位 中山市公共交通运输集团有限公司

工程名称 神湾繁花里公交枢纽站调度室装修工程

子项工程 室内装修设计


图纸名称 大样图02

设计号		专 业	装 施
设计阶段	施工图	图 号	2E-09
出图版次	第01版	日 期	2023. 05

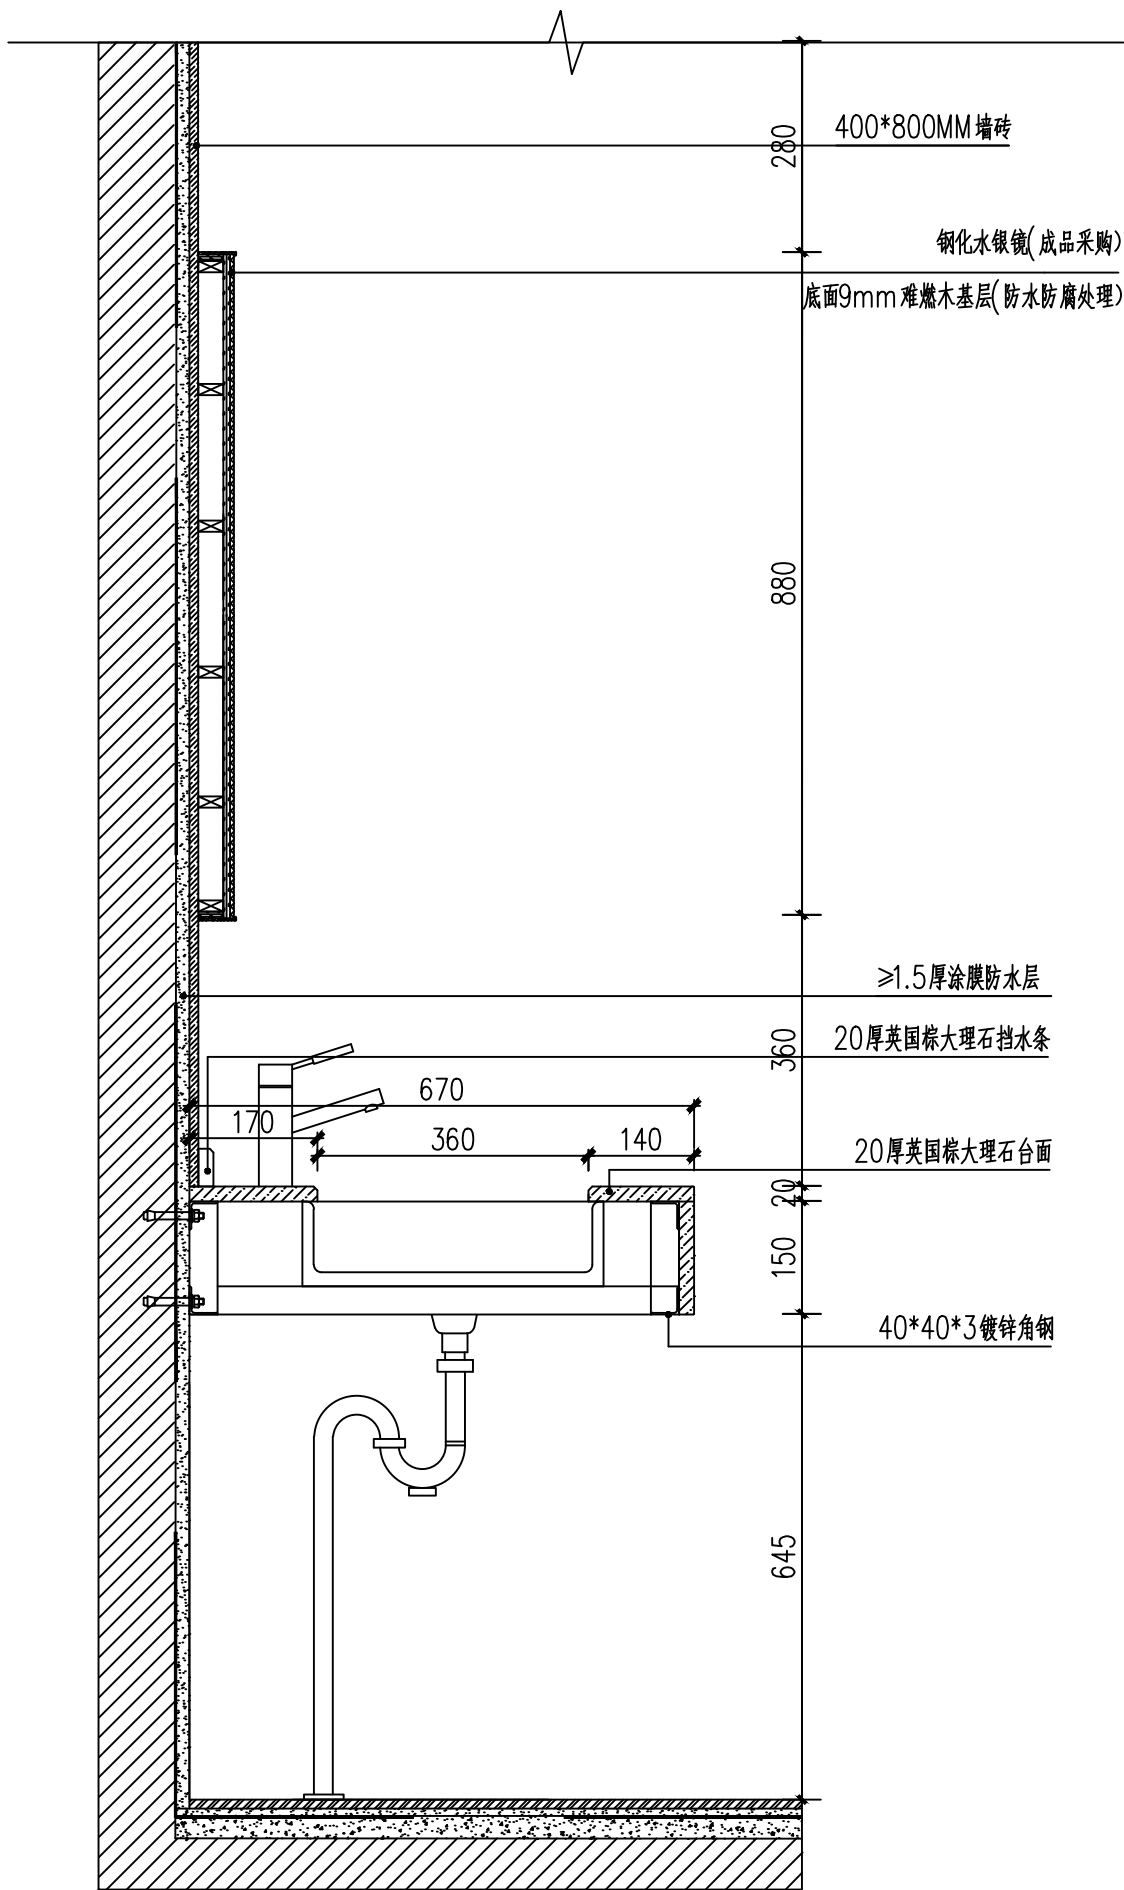

① 洗手台大样图 1:10

注：洗手台不锈钢架固定墙面安装

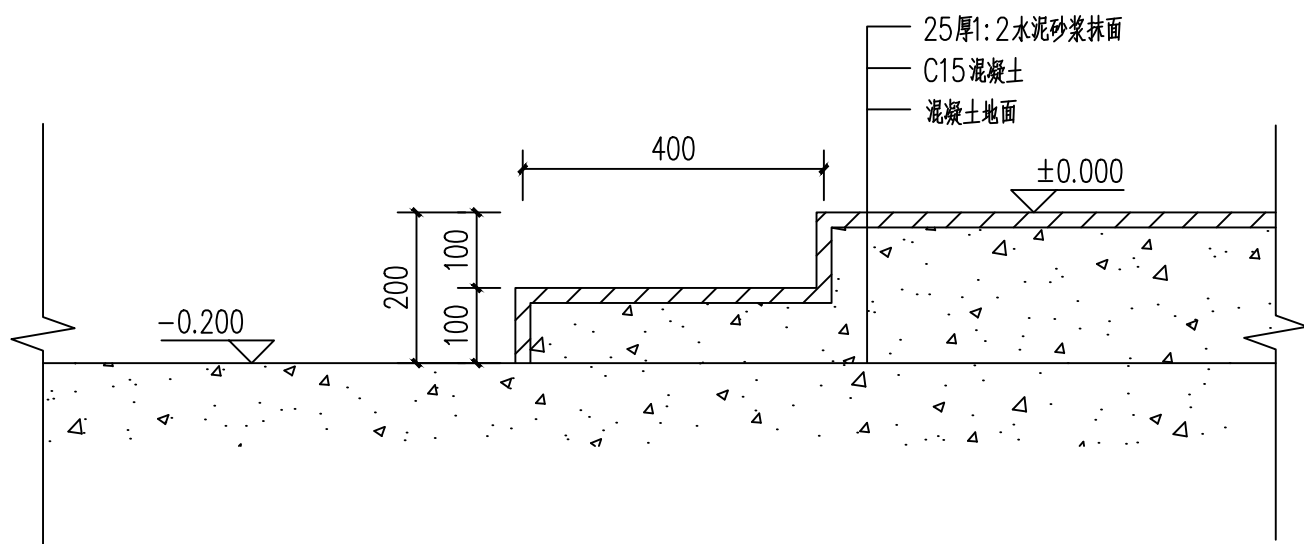

② 室外台阶大样 1:10